

Утверждена

(наименование документа об утверждении, включая наименования органов государственной власти или органов местного самоуправления, принявших решение об утверждении схемы или подписавших соглашение о перераспределении земельных участков)

от _____ № _____



Схема расположения земельного участка или земельных участков на кадастровом плане территории

Система координат:

Условный номер земельного участка _____
(указывается в случае, если предусматривается образование двух и более земельных участков)

Площадь земельного участка _____ м²
(указывается проектная площадь образуемого земельного участка, вычисленная с использованием технологических и программных средств, в том числе размещенных на официальном сайте федерального органа исполнительной власти, уполномоченного Правительством Российской Федерации на осуществление государственного кадастрового учета, государственной регистрации прав, ведение Единого государственного реестра недвижимости и предоставление сведений, содержащихся в Едином государственном реестре недвижимости, в информационно-телекоммуникационной сети "Интернет" (далее - официальный сайт), с округлением до 1 квадратного метра. Указанное значение площади земельного участка может быть уточнено при проведении кадастровых работ не более чем на десять процентов)

Обозначение характерных точек границ	Координаты		Обозначение характерных точек границ	Координаты	
	(указываются в случае подготовки схемы расположения земельного участка с использованием технологических и программных средств, в том числе размещенных на официальном сайте. Значения координат, полученные с использованием указанных технологических и программных средств, указываются с округлением до 0,01 метра)	X	(указываются в случае подготовки схемы расположения земельного участка с использованием технологических и программных средств, в том числе размещенных на официальном сайте. Значения координат, полученные с использованием указанных технологических и программных средств, указываются с округлением до 0,01 метра)	X	Y
н1	171 345,65	173 156,53	н4	171 301,13	173 156,53
н2	171 345,65	173 201,39	н1	171 345,65	173 156,53
н3	171 301,13	173 201,39			

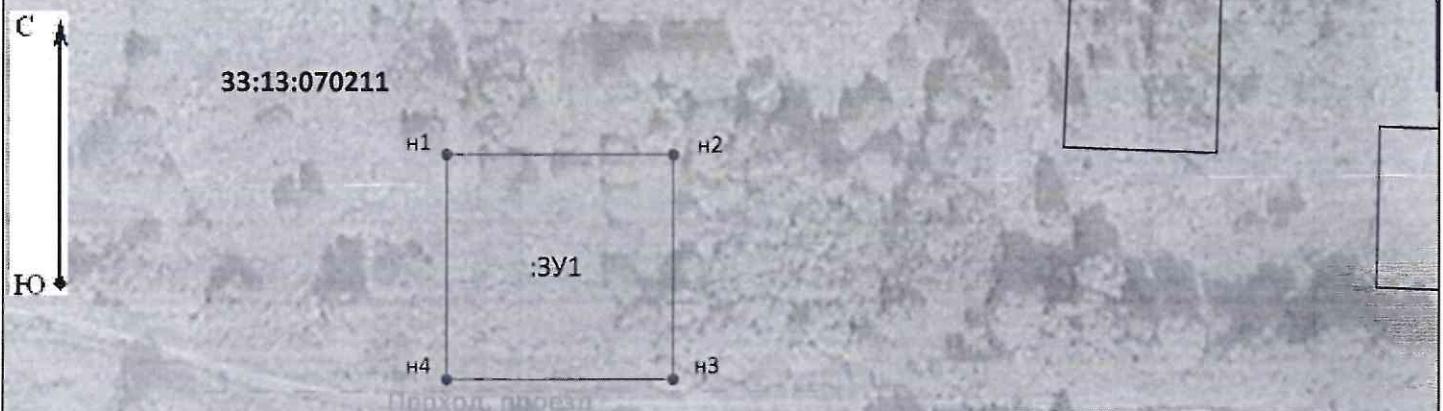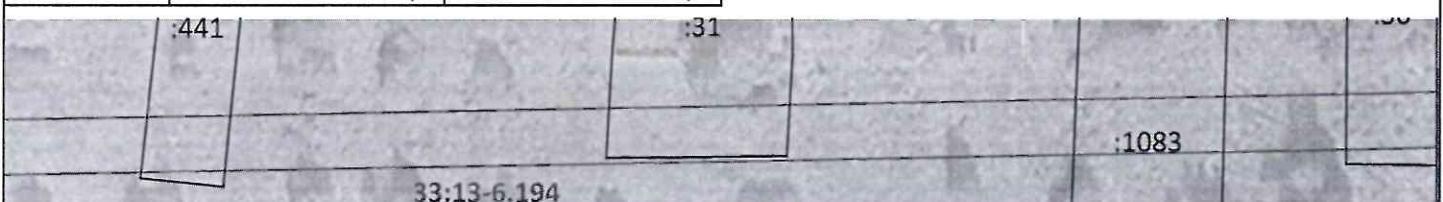

Масштаб 1:1 500

Условные обозначения:

- характерная точка контура земельного участка
- часть границы, сведения о которой позволяют однозначно определить ее положение на местности
- :3Y1 - обозначение образуемого земельного участка
- граница кадастрового квартала
- обозначение границы зоны с особыми условиями использования территории
- 33:13:070211 - обозначение номера кадастрового квартала
- характерная точка контура земельного участка, сведения о которой отсутствуют в ЕГРН
- часть границы, местоположение которой определено при выполнении кадастровых работ
- земли общего пользования, проход, проезд
- :26 - обозначение кадастрового номера земельного участка
- 33:13-6.194 - обозначение номера зоны с особыми условиями использования территории