

(наименование документа об утверждении, включая наименования органов государственной власти или органов местного самоуправления, принявших решение об утверждении схемы или подписавших соглашение о перераспределении земельных участков)

от \_\_\_\_\_ № \_\_\_\_\_


**Схема расположения земельного участка или земельных участков на кадастровом плане территории**

**Система координат: МСК-33, зона 1**

Условный номер земельного участка \_\_\_\_\_  
(указывается в случае, если предусматривается образование двух и более земельных участков)

Площадь земельного участка 1 007 М<sup>2</sup>  
(указывается проектная площадь образуемого земельного участка, вычисленная с использованием технологических и программных средств, в том числе размещенных на официальном сайте федерального органа исполнительной власти, уполномоченного Правительством Российской Федерации на осуществление государственного кадастрового учета, государственной регистрации прав, ведение Единого государственного реестра недвижимости и предоставление сведений, содержащихся в Едином государственном реестре недвижимости, в информационно-телекоммуникационной сети "Интернет" (далее - официальный сайт), с округлением до 1 квадратного метра. Указанное значение площади земельного участка может быть уточнено при проведении кадастровых работ не более чем на десять процентов)

Обозначение характерных точек границ	Координаты		Обозначение характерных точек границ	Координаты	
	(указываются в случае подготовки схемы расположения земельного участка с использованием технологических и программных средств, в том числе размещенных на официальном сайте. Значения координат, полученные с использованием указанных технологических и программных средств, указываются с округлением до 0,01 метра)			(указываются в случае подготовки схемы расположения земельного участка с использованием технологических и программных средств, в том числе размещенных на официальном сайте. Значения координат, полученные с использованием указанных технологических и программных средств, указываются с округлением до 0,01 метра)	
	X	Y		X	Y
н1	168 632,43	169 055,76	н5	168 627,23	169 105,16
н2	168 632,25	169 061,41	н6	168 601,60	169 105,20
н3	168 631,01	169 086,50	н7	168 618,04	169 057,31
н4	168 628,90	169 094,94	н1	168 632,43	169 055,76

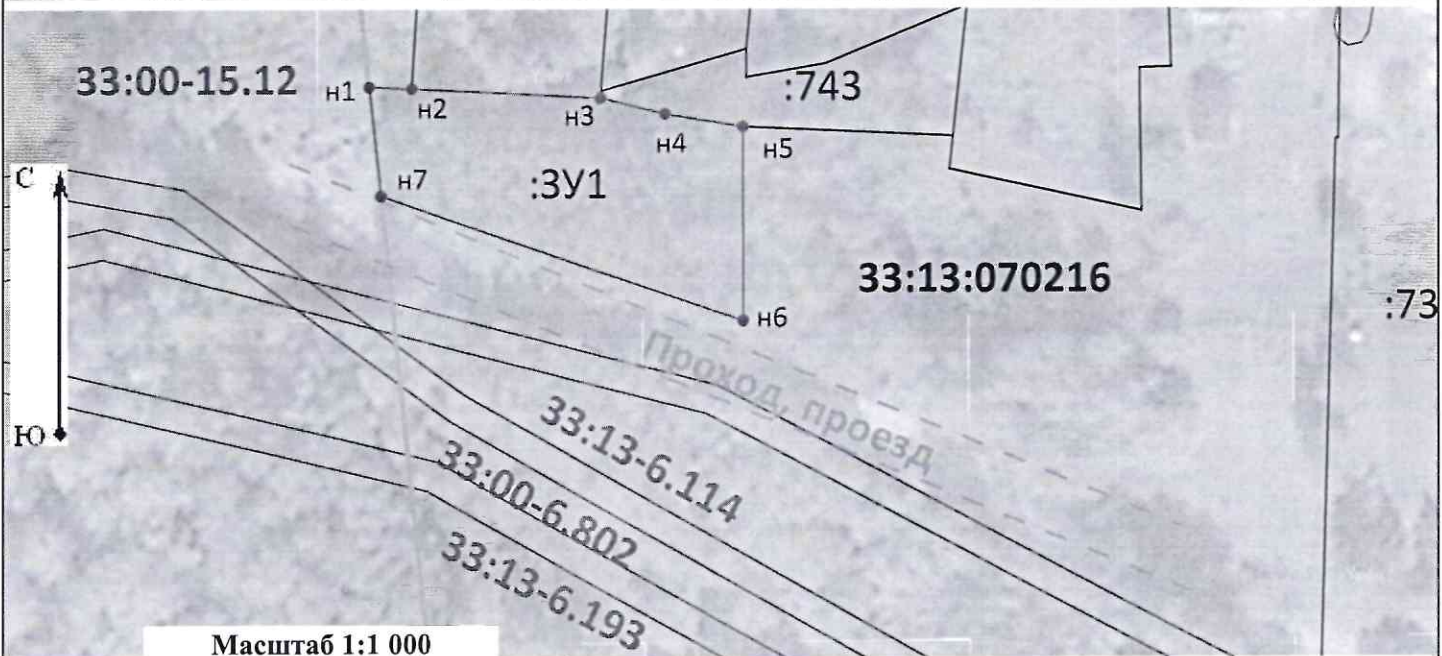

Масштаб 1:1 000

**Условные обозначения:**

- - характерная точка контура земельного участка
- - характерная точка контура земельного участка, сведения о которой отсутствуют в ЕГРН
- — — — — - часть границы, сведения ЕГРН о которой позволяют однозначно определить ее положение на местности
- — — — — - часть границы, местоположение которой определено при выполнении кадастровых работ
- — — — — - обозначение границы территориальной зоны
- — — — — - земли общего пользования, проезд, проезд
- 33:00-15.12 - обозначение номера территориальной зоны
- 33:13:070216 - обозначение номера кадастрового квартала
- — — — — - граница кадастрового квартала
- — — — — - обозначение границы населенного пункта
- :26 - обозначение кадастрового номера земельного участка
- :3У1 - обозначение образуемого земельного участка