

Утверждена

(наименование документа об утверждении, включая наименования органов государственной власти или органов местного самоуправления, принявших решение об утверждении схемы или подписавших соглашение о перераспределении земельных участков)

от _____ № _____


Схема расположения земельного участка или земельных участков на кадастровом плане территории

Система координат:

Условный номер земельного участка _____
(указывается в случае, если предусматривается образование двух и более земельных участков)

Площадь земельного участка _____ m^2
(указывается проектная площадь образуемого земельного участка, вычисленная с использованием технологических и программных средств, в том числе размещенных на официальном сайте федерального органа исполнительной власти, уполномоченного Правительством Российской Федерации на осуществление государственного кадастрового учета, государственной регистрации прав, ведение Единого государственного реестра недвижимости и предоставление сведений, содержащихся в Едином государственном реестре недвижимости, в информационно-телекоммуникационной сети "Интернет" (далее - официальный сайт), с округлением до 1 квадратного метра. Указанное значение площади земельного участка может быть уточнено при проведении кадастровых работ не более чем на десять процентов)

Обозначение характерных точек границ	Координаты		Обозначение характерных точек границ	Координаты	
	X	Y		X	Y
н1	171 355,32	173 112,10	н4	171 309,88	173 112,08
н2	171 345,65	173 156,53	н1	171 355,32	173 112,10
н3	171 301,13	173 156,53			

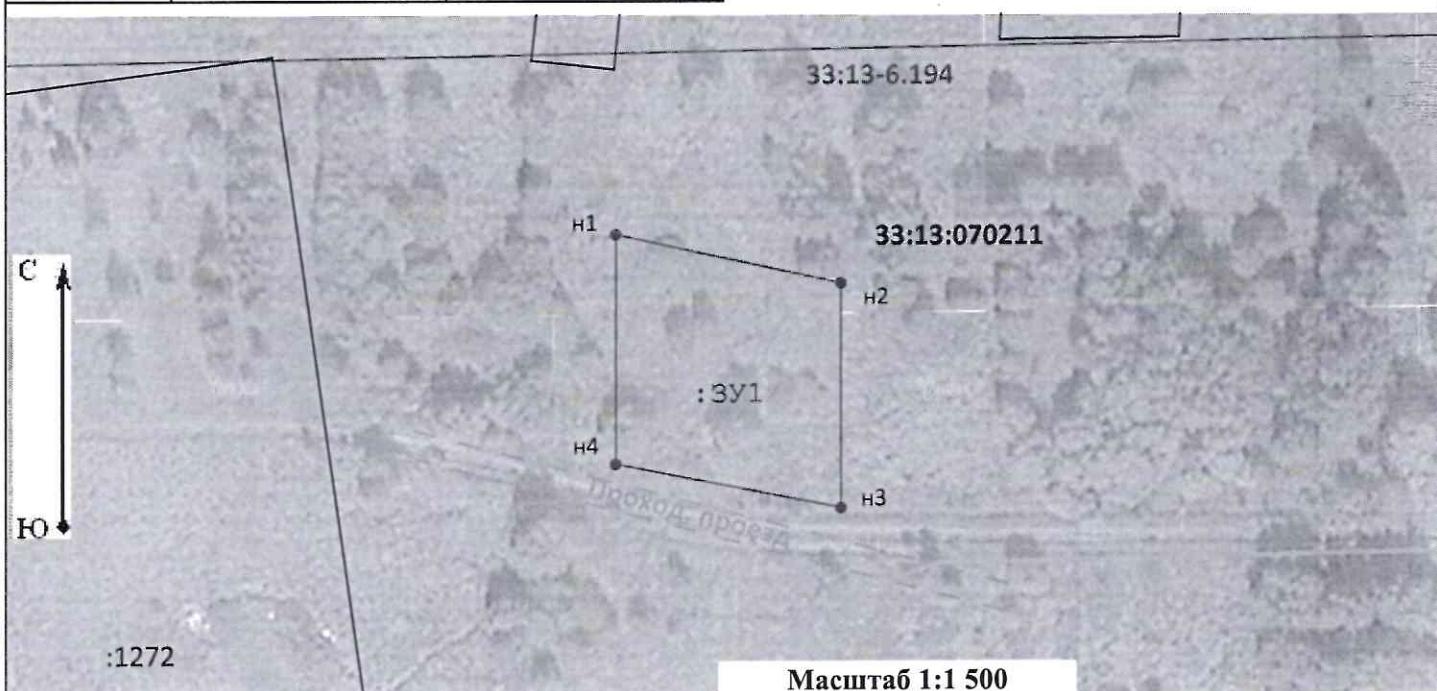

Условные обозначения:

• - характерная точка контура земельного участка

— - часть границы, сведения ЕГРН о которой позволяют однозначно определить ее положение на местности

:ЗУ1 - обозначение образуемого земельного участка

- граница кадастрового квартала

— - обозначение границы зоны с особыми условиями использования территории

33:13:070211 - обозначение номера кадастрового квартала

• - характерная точка контура земельного участка, сведения о которой отсутствуют в ЕГРН

— - часть границы, местоположение которой определено при выполнении кадастровых работ

— — - земли общего пользования, проход, проезд

- обозначение кадастрового номера земельного участка

33:13-6.194 - обозначение номера зоны с особыми условиями использования территории