

УТВЕРЖЕНА
 Постановлением Администрации Петушинского района Владимирской области
 от _____ № _____

Схема расположения земельного участка на кадастровом плане территории


Владимирская область, Петушинский район, деревня Вороново.

Условный номер земельного участка -		
Система координат: МСК-33		
Площадь земельного участка 1680 кв.м.		
Обозначение характерных точек границ	Координаты, м.	
	X	Y
н1	177671	135517
н2	177706	135511
н3	177714	135558
1	177700	135560
2	177679	135564

Раздел 2

КАДАСТРОВЫЙ ПЛАН ТЕРРИТОРИИ

Лист № 1	раздела 2	Всего листов раздела 2: 1	Всего разделов 10	Всего листов 1826
----------	-----------	---------------------------	-------------------	-------------------

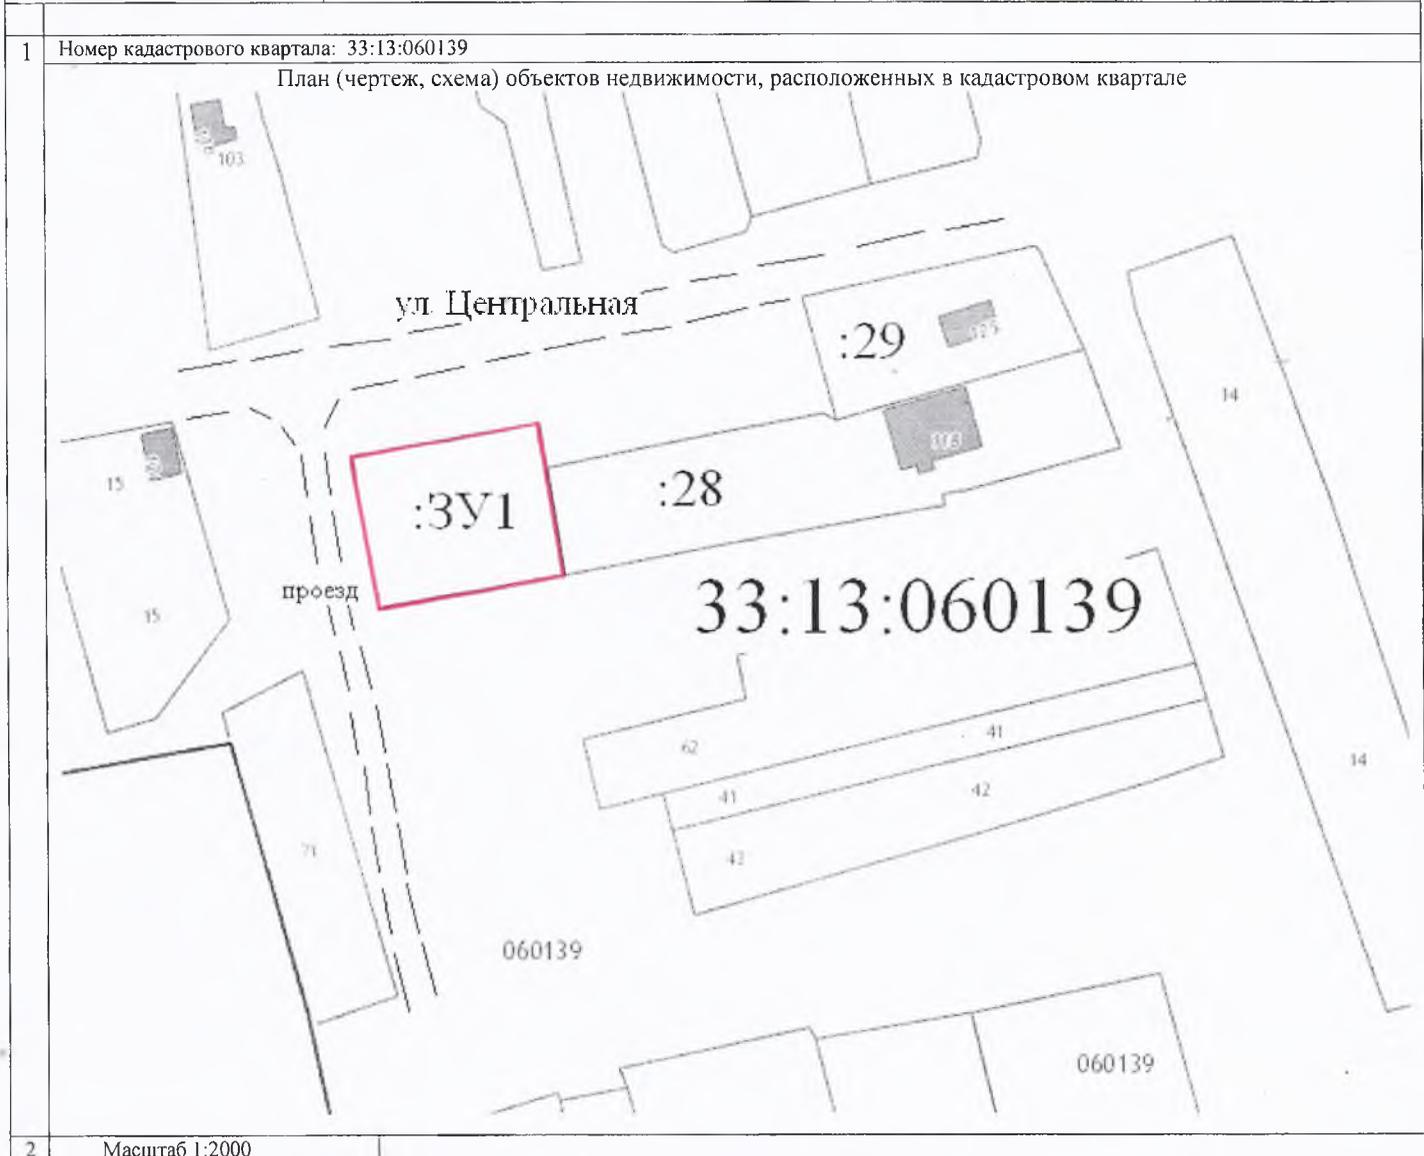

Условные обозначения:
 - образуемая граница земельного участка
 33:13:060139 - обозначение кадастрового квартала