

(наименование документа об утверждении, включая наименования органов государственной власти или органов местного самоуправления, принявших решение об утверждении схемы или подписавших соглашение о перераспределении земельных участков)

от _____ № _____


Схема расположения земельного участка или земельных участков на кадастровом плане территории

Система координат: МСК-33, зона 1

Условный номер земельного участка _____
(указывается в случае, если предусматривается образование двух и более земельных участков)

Площадь земельного участка _____ M^2
1 299 M^2
(указывается проектная площадь образуемого земельного участка, вычисленная с использованием технологических и программных средств, в том числе размещенных на официальном сайте федерального органа исполнительной власти, уполномоченного Правительством Российской Федерации на осуществление государственного кадастрового учета, государственной регистрации прав, ведение Единого государственного реестра недвижимости и предоставление сведений, содержащихся в Едином государственном реестре недвижимости, в информационно-телекоммуникационной сети "Интернет" (далее - официальный сайт), с округлением до 1 квадратного метра. Указанное значение площади земельного участка может быть уточнено при проведении кадастровых работ не более чем на десять процентов)

| Обозначение характерных точек границ | Координаты | | Обозначение характерных точек границ | Координаты | |
|--|--|------------|--|--|------------|
| | (указываются в случае подготовки схемы расположения земельного участка с использованием технологических и программных средств, в том числе размещенных на официальном сайте. Значения координат, полученные с использованием указанных технологических и программных средств, указываются с округлением до 0,01 метра) | | | (указываются в случае подготовки схемы расположения земельного участка с использованием технологических и программных средств, в том числе размещенных на официальном сайте. Значения координат, полученные с использованием указанных технологических и программных средств, указываются с округлением до 0,01 метра) | |
| | X | Y | | X | Y |
| н1 | 171 253,21 | 173 175,71 | н4 | 171 215,90 | 173 175,71 |
| н2 | 171 253,21 | 173 210,53 | н1 | 171 253,21 | 173 175,71 |
| н3 | 171 215,90 | 173 210,53 | | | |

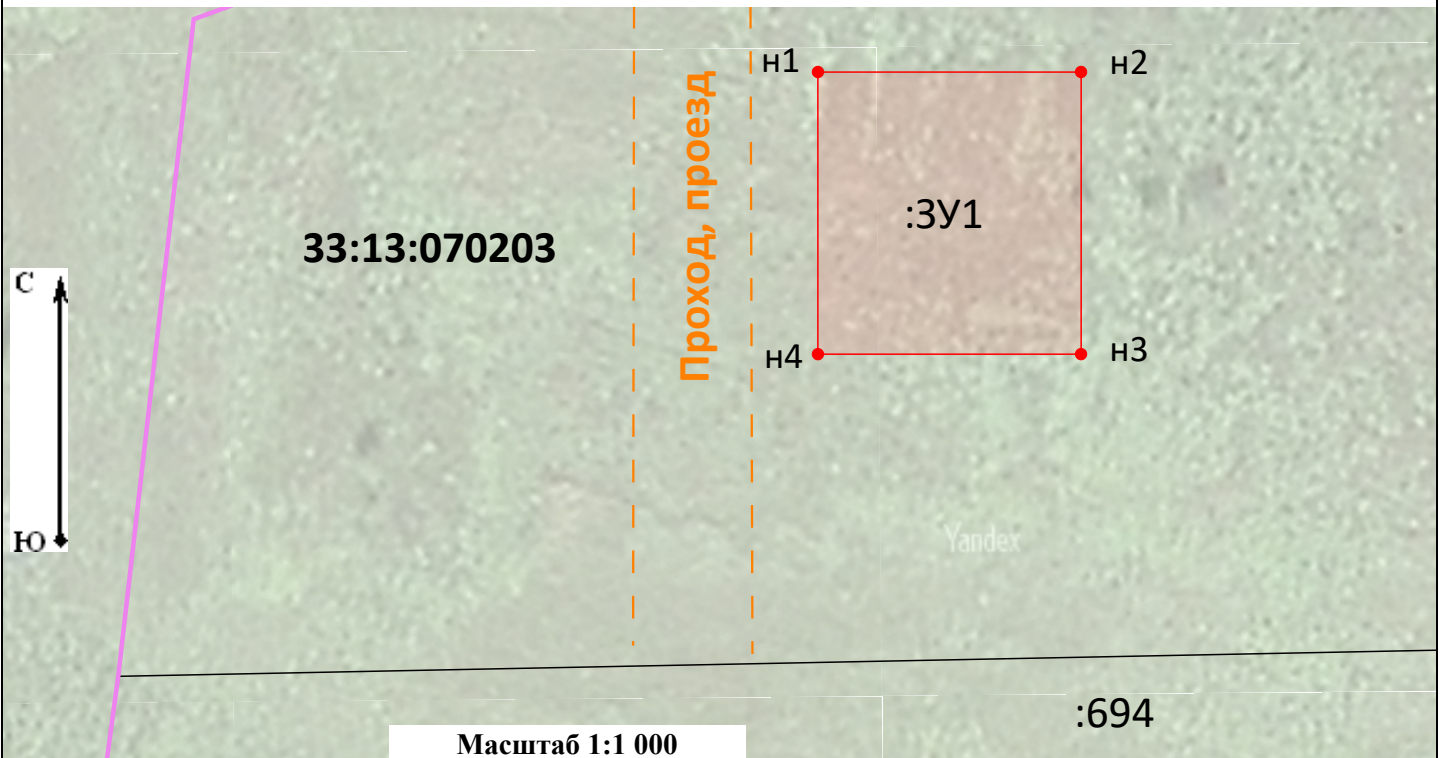

- Условные обозначения:**
- - характерная точка контура земельного участка
 - - характерная точка контура земельного участка, сведения о которой отсутствуют в ЕГРН
 - (black) - часть границы, сведения ЕГРН о которой позволяют однозначно определить ее положение на местности
 - (red) - часть границы, местоположение которой определено при выполнении кадастровых работ
 - - - (orange) - земли общего пользования, проход, проезд
 - (pink) - граница кадастрового квартала
 - (green) - обозначение границы зоны с особыми условиями использования территории
 - 33:13-6.194 - обозначение номера зоны с особыми условиями использования территории
 - :3У1 - обозначение образуемого земельного участка
 - 33:13:070203 - обозначение номера кадастрового квартала