

Утверждена

(наименование документа об утверждении, включая наименования органов государственной власти или органов местного самоуправления, принявших решение об утверждении схемы или подписавших соглашение о перераспределении земельных участков)

от \_\_\_\_\_ № \_\_\_\_\_


**Схема расположения земельного участка или земельных участков на кадастровом плане территории**

**Система координат: МСК-33, зона 1**

Условный номер земельного участка \_\_\_\_\_  
(указывается в случае, если предусматривается образование двух и более земельных участков)

Площадь земельного участка 1 991 М<sup>2</sup>  
(указывается проектная площадь образуемого земельного участка, вычисленная с использованием технологических и программных средств, в том числе размещенных на официальном сайте федерального органа исполнительной власти, уполномоченного Правительством Российской Федерации на осуществление государственного кадастрового учета, государственной регистрации прав, ведение Единого государственного реестра недвижимости и предоставление сведений, содержащихся в Едином государственном реестре недвижимости, в информационно-телекоммуникационной сети "Интернет" (далее - официальный сайт), с округлением до 1 квадратного метра. Указанное значение площади земельного участка может быть уточнено при проведении кадастровых работ не более чем на десять процентов)

Обозначение характерных точек границ	Координаты		Обозначение характерных точек границ	Координаты	
	(указываются в случае подготовки схемы расположения земельного участка с использованием технологических и программных средств, в том числе размещенных на официальном сайте. Значения координат, полученные с использованием указанных технологических и программных средств, указываются с округлением до 0,01 метра)			(указываются в случае подготовки схемы расположения земельного участка с использованием технологических и программных средств, в том числе размещенных на официальном сайте. Значения координат, полученные с использованием указанных технологических и программных средств, указываются с округлением до 0,01 метра)	
	X	Y		X	Y
н1	168 764,29	170 655,77	н4	168 740,58	170 599,46
н2	168 727,18	170 663,49	н1	168 764,29	170 655,77
н3	168 712,09	170 608,07			

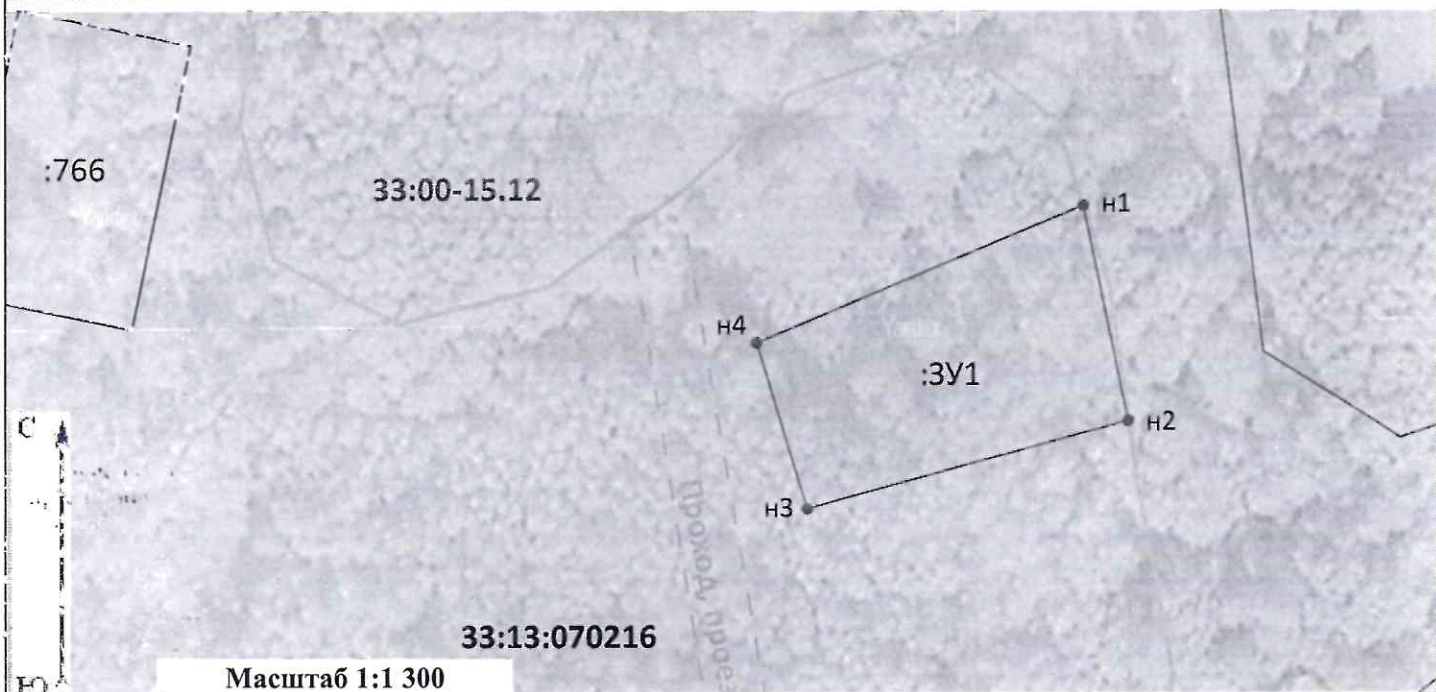

Масштаб 1:1 300

Условные обозначения:

- характеристическая точка контура земельного участка
- часть границы, сведения ЕГРН о которой позволяют однозначно определить ее положение на местности
- обозначение границы территориальной зоны
- 33:00-15.12 - обозначение номера территориальной зоны
- граница кадастрового квартала
- :26 - обозначение кадастрового номера земельного участка
- характеристическая точка контура земельного участка, сведения о которой отсутствуют в ЕГРН
- часть границы, местоположение которой определено при выполнении кадастровых работ
- земли общего пользования, проход, проезд
- 33:13:070216 - обозначение номера кадастрового квартала
- обозначение границы населенного пункта
- :3У1 - обозначение образуемого земельного участка