

(наименование документа об утверждении, включая наименования органов государственной власти или органов местного самоуправления, принявших решение об утверждении схемы или подписанных соглашении о перераспределении земельных участков)

от \_\_\_\_\_ № \_\_\_\_\_

**Схема расположения земельного участка или земельных участков на кадастровом плане территории**

Система координат: МСК-33, зона 1

Условный номер земельного участка \_\_\_\_\_

(указывается в случае, если предусматривается образование двух и более земельных участков)


Площадь земельного участка \_\_\_\_\_

1 999

м<sup>2</sup>

(указывается проектная площадь образуемого земельного участка, вычисленная с использованием технологий и программных средств, в том числе размещенных на официальном сайте федерального органа исполнительной власти, уполномоченного Правительством Российской Федерации на осуществление государственного кадастрового учета, государственной регистрации прав, ведение Единого государственного реестра недвижимости и предоставление сведений, содержащихся в Едином государственном реестре недвижимости, в информационно-телекоммуникационной сети "Интернет" (далее - официальный сайт), с округлением до 1 квадратного метра. Указанное значение площади земельного участка может быть уточнено при проведении кадастровых работ не более чем на десять процентов)

Обозначение характерных точек границ	Координаты		Обозначение характерных точек границ	Координаты	
	(указываются в случае подготовки схемы расположения земельного участка с использованием технологических и программных средств, в том числе размещенных на официальном сайте. Значения координат, полученные с использованием указанных технологических и программных средств, указываются с округлением до 0,01 метра)			(указываются в случае подготовки схемы расположения земельного участка с использованием технологических и программных средств, в том числе размещенных на официальном сайте. Значения координат, полученные с использованием указанных технологических и программных средств, указываются с округлением до 0,01 метра)	
	X	Y		X	Y
н1	172 095,58	173 601,49	н5	172 049,71	173 575,11
н2	172 062,54	173 621,71	н6	172 064,71	173 565,11
н3	172 043,66	173 626,33	н1	172 095,58	173 601,49
н4	172 042,22	173 571,43			

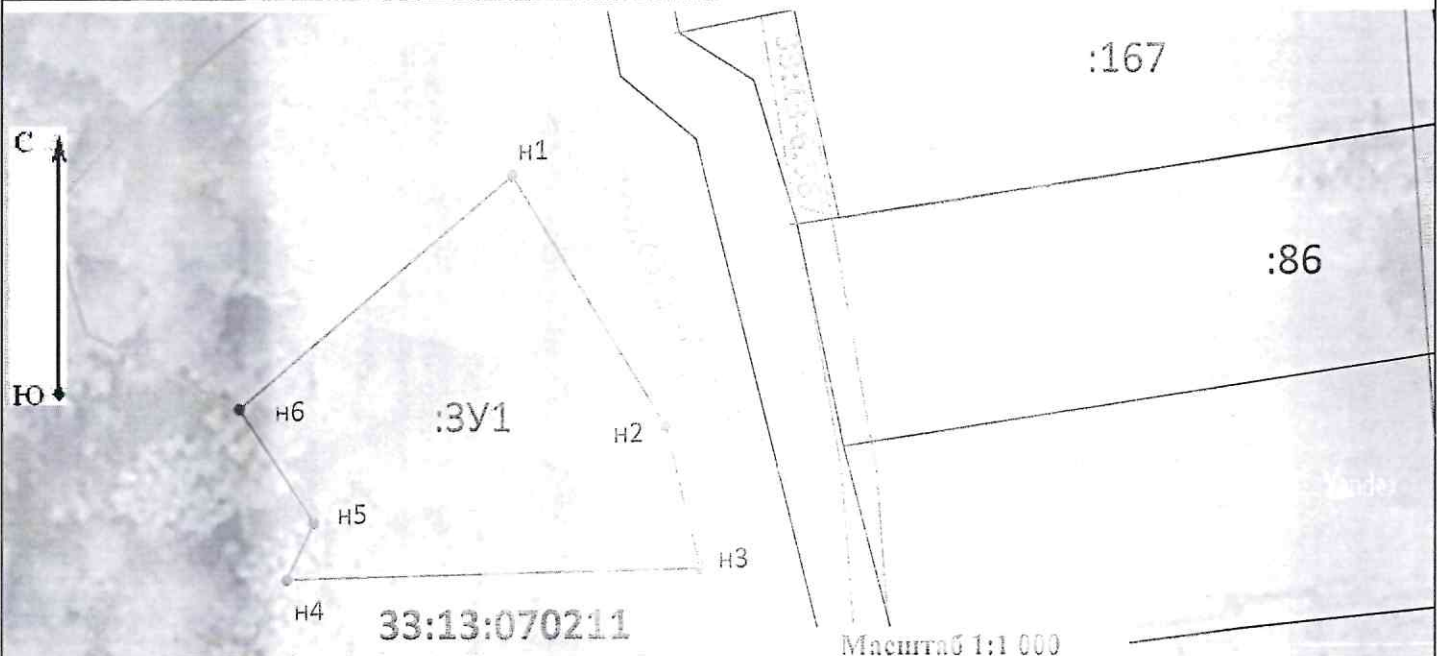

**Условные обозначения:**

- - характерная точка контура земельного участка
- - часть границы, сведения ЕГРН о которой позволяют однозначно определить ее положение на местности
- :3У1 - обозначение образуемого земельного участка
- - граница кадастрового квартала
- - обозначение границы зоны с особыми условиями использования территории
- 33:13:070211 - обозначение номера кадастрового квартала
- - характерная точка контура земельного участка, сведения о которой отсутствуют в ЕГРН
- - часть границы, местоположение которой определено при выполнении кадастровых работ
- :26 - земли общего пользования, проход, проезд
- :26 - обозначение кадастрового номера земельного участка
- 33:13:070211 - обозначение номера зоны с особыми условиями использования территории