

Утверждена

(наименование документа об утверждении, включая наименования органов государственной власти или органов местного самоуправления, принявших решение об утверждении схемы или подписавших соглашение о перераспределении земельных участков)

от _____ № _____


Схема расположения земельного участка или земельных участков на кадастровом плане территории

Система координат: МСК-33, зона 1

Условный номер земельного участка _____
(указывается в случае, если предусматривается образование двух и более земельных участков)

Площадь земельного участка _____ 1 999 _____ м²
(указывается проектная площадь образуемого земельного участка, вычисленная с использованием технологических и программных средств, в том числе размещенных на официальном сайте федерального органа исполнительной власти, уполномоченного Правительством Российской Федерации на осуществление государственного кадастрового учета, государственной регистрации прав, ведение Единого государственного реестра недвижимости и предоставление сведений, содержащихся в Едином государственном реестре недвижимости, в информационно-телекоммуникационной сети "Интернет" (далее - официальный сайт), с округлением до 1 квадратного метра. Указанное значение площади земельного участка может быть уточнено при проведении кадастровых работ не более чем на десять процентов)

Обозначение характерных точек границ	Координаты		Обозначение характерных точек границ	Координаты	
	(указываются в случае подготовки схемы расположения земельного участка с использованием технологических и программных средств, в том числе размещенных на официальном сайте. Значения координат, полученные с использованием указанных технологических и программных средств, указываются с округлением до 0,01 метра)			(указываются в случае подготовки схемы расположения земельного участка с использованием технологических и программных средств, в том числе размещенных на официальном сайте. Значения координат, полученные с использованием указанных технологических и программных средств, указываются с округлением до 0,01 метра)	
	X	Y		X	Y
н1	168 857,08	169 106,67	н4	168 833,47	169 093,96
н2	168 847,60	169 181,21	н1	168 857,08	169 106,67
н3	168 822,79	169 177,91			

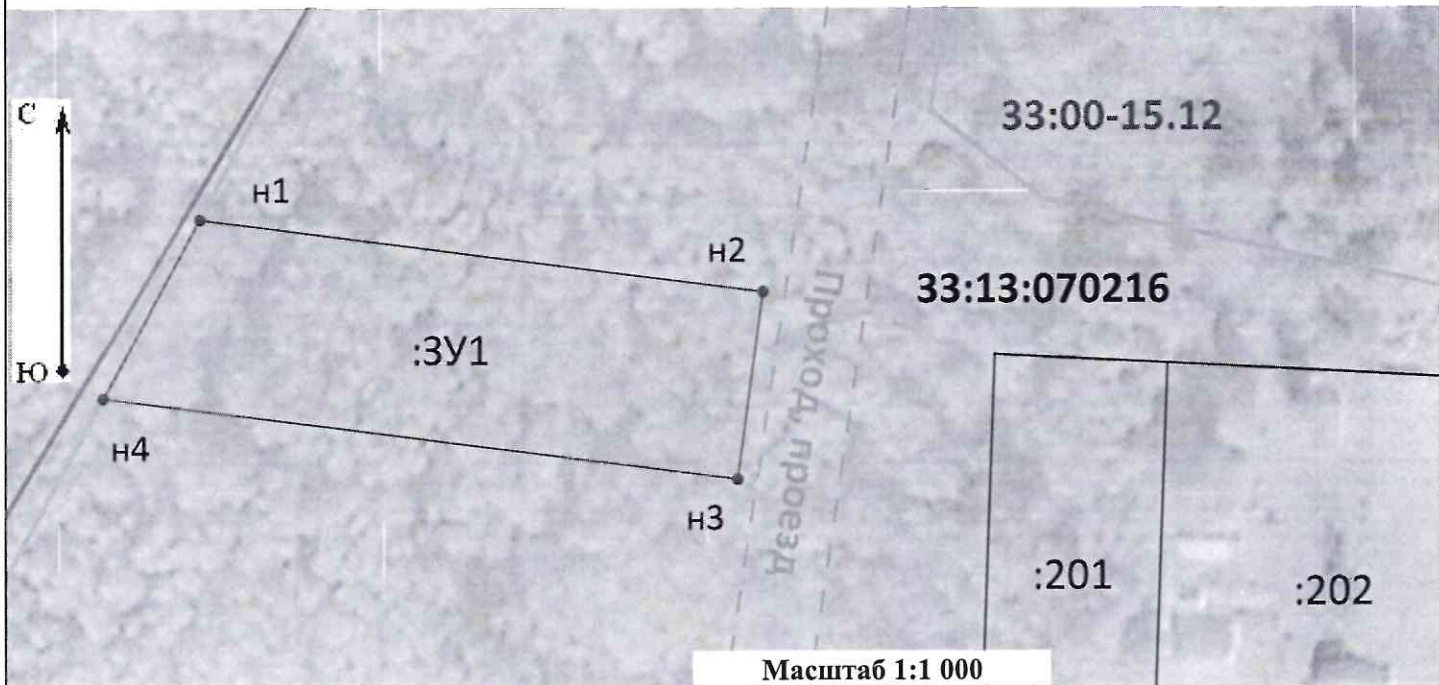

Условные обозначения:

- - характеристическая точка контура земельного участка
- (solid line) - часть границы, сведения ЕГРН о которой позволяют однозначно определить ее положение на местности
- (dashed line) - обозначение границы территориальной зоны
- 33:00-15.12 - обозначение номера территориальной зоны
- (dotted line) - граница кадастрового квартала
- :26 - обозначение кадастрового номера земельного участка
- (with dot) - характеристическая точка контура земельного участка, сведения о которой отсутствуют в ЕГРН
- (solid line) - часть границы, местоположение которой определено при выполнении кадастровых работ
- (dashed line) - земли общего пользования, проход, проезд
- 33:13:070216 - обозначение номера кадастрового квартала
- (dotted line) - обозначение границы населенного пункта
- :3У1 - обозначение образуемого земельного участка