

Утверждена

(наименование документа об утверждении, включая наименования органов государственной власти или органов местного самоуправления, принявших решение об утверждении схемы или подписавших соглашение о передаче земельных участков)

от _____ № _____

Схема расположения земельного участка или земельных участков на кадастровом плане территории


Система координат: МСК-33, зона 1

Условный номер земельного участка _____
(указывается в случае, если предусматривается образование двух и более земельных участков)

Площадь земельного участка 1 999 м²

(указывается проектная площадь образуемого земельного участка, вычисленная с использованием технологических и программных средств, в том числе размещенных на официальном сайте федерального органа исполнительной власти, уполномоченного Правительством Российской Федерации на осуществление государственного кадастрового учета, государственной регистрации прав, ведение Единого государственного реестра недвижимости и предоставление сведений, содержащихся в Едином государственном реестре недвижимости, в информационно-телекоммуникационной сети "Интернет" (далее - официальный сайт), с округлением до 1 квадратного метра. Указанное значение площади земельного участка может быть уточнено при проведении кадастровых работ не более чем на десять процентов)

Обозначение характерных точек границ	Координаты		Обозначение характерных точек границ	Координаты		
	(указываются в случае подготовки схемы расположения земельного участка с использованием технологических и программных средств, в том числе размещенных на официальном сайте. Значения координат, полученные с использованием указанных технологических и программных средств, указываются с округлением до 0,01 метра)			(указываются в случае подготовки схемы расположения земельного участка с использованием технологических и программных средств, в том числе размещенных на официальном сайте. Значения координат, полученные с использованием указанных технологических и программных средств, указываются с округлением до 0,01 метра)		
	X	Y		X	Y	
h1	168 884,85	169 121,61	h4	168 857,08	169 106,67	
h2	168 875,20	169 185,03	h1	168 884,85	169 121,61	
h3	168 847,60	169 181,21				

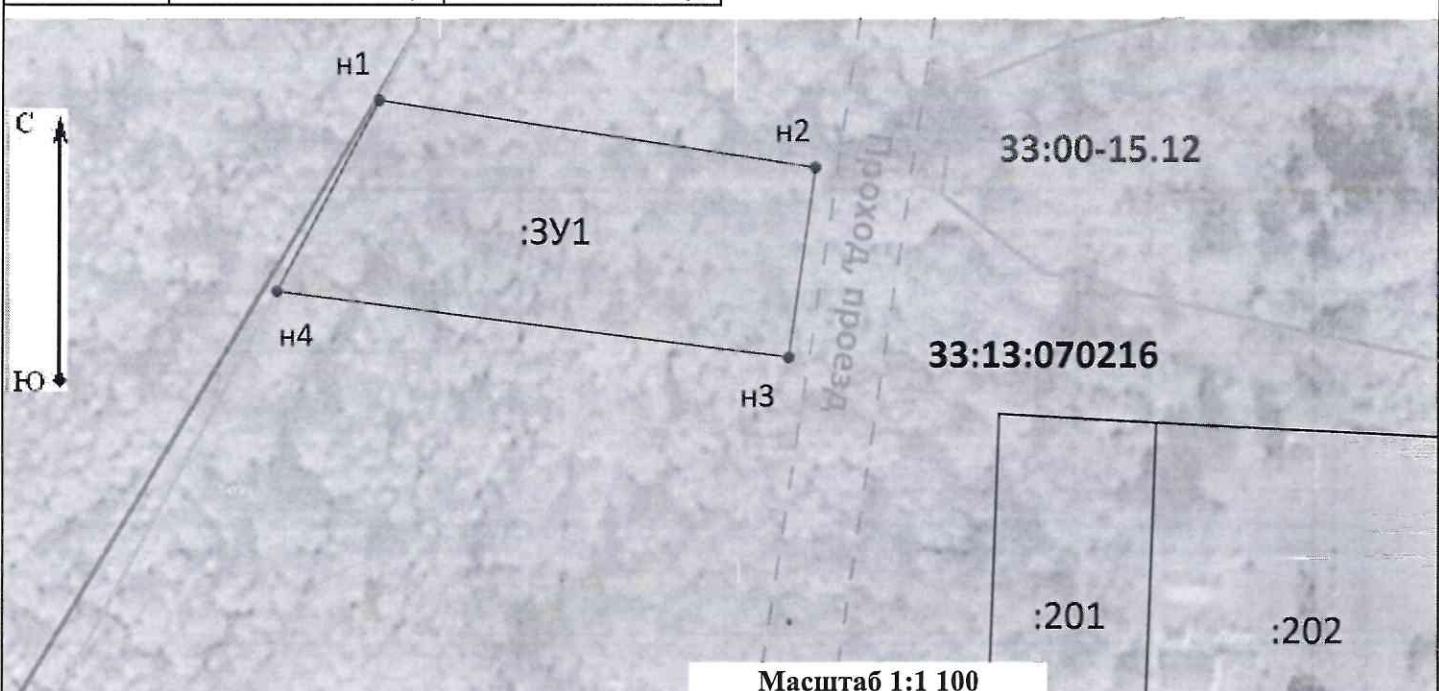

Условные обозначения:

- - характерная точка контура земельного участка
- - часть границы, сведения ЕГРН о которой позволяют однозначно определить ее положение на местности
- - обозначение границы территориальной зоны
- 33:00-15.12 - обозначение номера территориальной зоны
- - граница кадастрового квартала
- :26 - обозначение кадастрового номера земельного участка
- - характерная точка контура земельного участка, сведения о которой отсутствуют в ЕГРН
- - часть границы, местоположение которой определено при выполнении кадастровых работ
- - земли общего пользования, проход, проезд
- 33:13:070216 - обозначение номера кадастрового квартала
- - обозначение границы населенного пункта
- :зУ1 - обозначение образуемого земельного участка