

Утверждена

Приказом муниципального казенного учреждения

(наименование документа об утверждении, включая наименования органов государственной власти или

«Управление имущественных и земельных ресурсов»

органов местного самоуправления, принявших решение об утверждении схемы или


Петушинского района Владимирской области

подписавших соглашение о перераспределении земельных участков)

от _____ № _____

**Схема расположения земельного участка или земельных
участков на кадастровом плане территории
кадастрового квартала 33:13:080219**

Площадь земельного участка <u>1 002 м²</u>		
<small>(указывается проектная площадь образуемого земельного участка, вычисления с использованием технологических и программных средств, в том числе размещенных на официальном сайте федерального органа исполнительной власти, уполномоченного Правительством Российской Федерации на осуществление государственного кадастрового учета, государственной регистрации прав, ведение Единого государственного реестра недвижимости и предоставление сведений, содержащихся в Едином государственном реестре недвижимости, в информационно-телекоммуникационной сети "Интернет" (далее - официальный сайт), с округлением до 1 квадратного метра. Указанное значение площади земельного участка может быть уточнено при проведении кадастровых работ не более чем на десять процентов)</small>		
Обозначение характерных точек границ	Координаты, МСК-33, зона 1, м	
	<small>(указываются в случае подготовки схемы расположения земельного участка с использованием технологических и программных средств, в том числе размещенных на официальном сайте. Значения координат, полученные с использованием указанных технологических и программных средств, указываются с округлением до 0,01 метра)</small>	
	X	Y
1	2	3
n1	172 841,97	178 451,36
n2	172 852,58	178 464,28
n3	172 810,08	178 489,53
n4	172 802,98	178 460,79
n1	172 841,97	178 451,36
Местоположение объекта: Российская Федерация, Владимирская область, Петушинский район, МО Пекшинское (сельское поселение), д. Пекшиа		

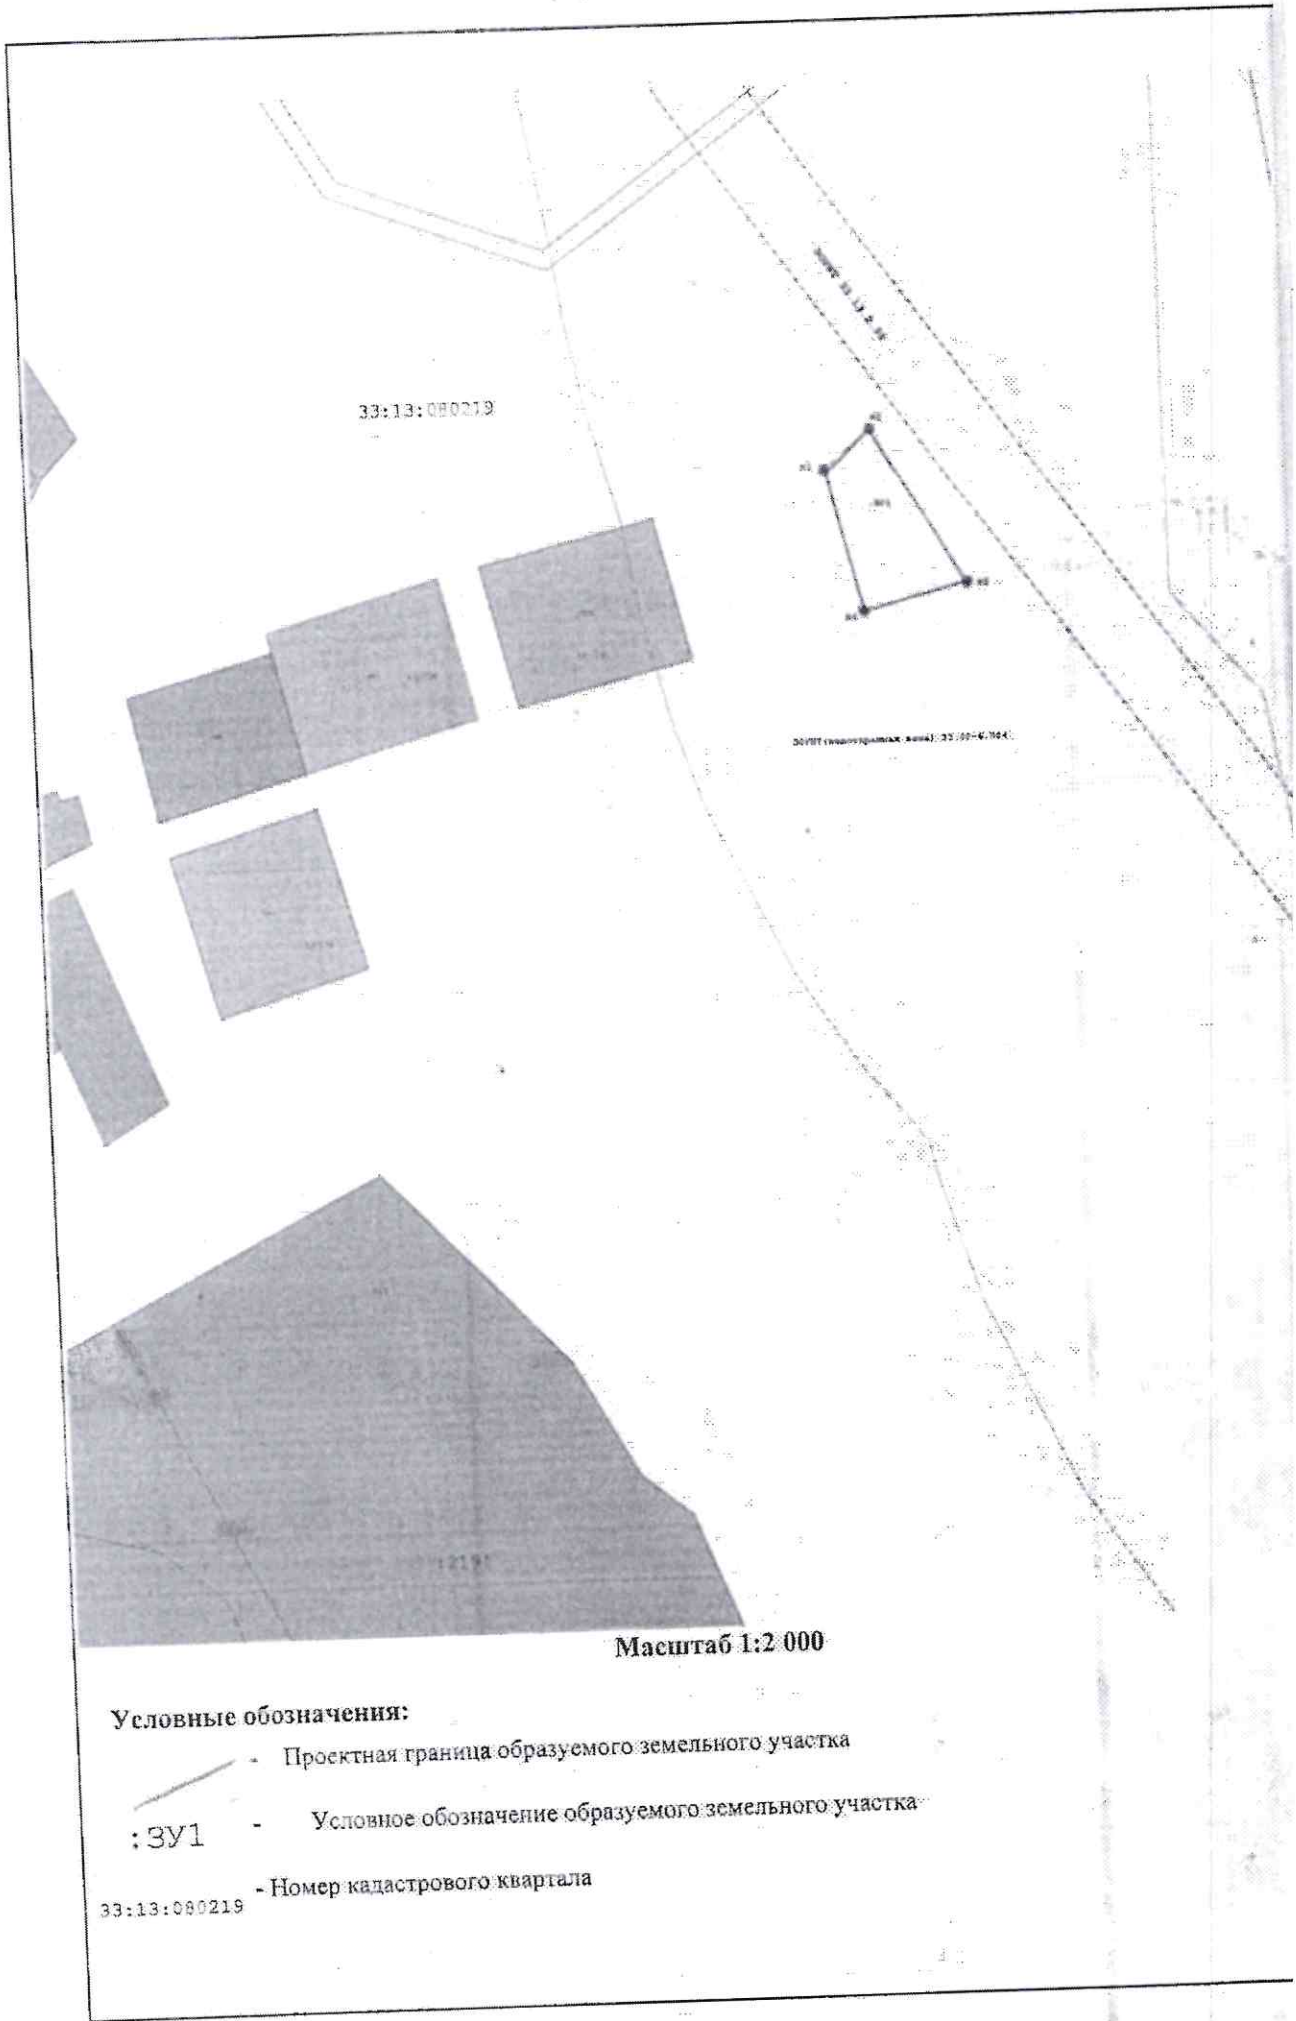

33:13:080219

30/01/2011 10:00:00 AM, 33:13:080219

Масштаб 1:2 000

Условные обозначения:

- Проектная граница образуемого земельного участка
- Условное обозначение образуемого земельного участка
- Номер кадастрового квартала

33:13:080219