

Утверждена

Приказом муниципального казенного учреждения

(наименование документа об утверждении, включая наименования органов государственной власти или

«Управление имущественных и земельных ресурсов»

органов местного самоуправления, принявших решение об утверждении схемы или


Петушинского района Владимирской области

подписавших соглашение о перераспределении земельных участков)

от \_\_\_\_\_ № \_\_\_\_\_

Схема расположения земельного участка  
на кадастровом плане территории кадастрового квартала 33:13:080219

Площадь земельного участка		1 500 м <sup>2</sup>	
<small>(указывается проектная площадь образуемого земельного участка, вычисленная с использованием технологических и программных средств, в том числе размещенных на официальном сайте федерального органа исполнительной власти, уполномоченного Правительством Российской Федерации на осуществление государственного кадастрового учета, государственной регистрации прав, ведение Единого государственного реестра недвижимости и предоставление сведений, содержащихся в Едином государственном реестре недвижимости, в информационно-телекоммуникационной сети "Интернет" (далее - официальный сайт), с округлением до 1 квадратного метра. Указанное значение площади земельного участка может быть уточнено при проведении кадастровых работ не более чем на десять процентов)</small>			
Обозначение характерных точек границ	Координаты, МСК-33, зона 1, м		
	<small>(указываются в случае подготовки схемы расположения земельного участка с использованием технологических и программных средств, в том числе размещенных на официальном сайте. Значения координат, полученные с использованием указанных технологических и программных средств, указываются с округлением до 0,01 метра)</small>		
	X	Y	
1	2	3	
н1	172 866,76	178 484,08	
н2	172 887,37	178 513,49	
н3	172 827,41	178 530,51	
н4	172 818,67	178 518,31	
н1	172 866,76	178 484,08	
Местоположение объекта: 601112, Российская Федерация, Владимирская область, Петушинский р-н, МО Пекишино с/п, Пекша д.			

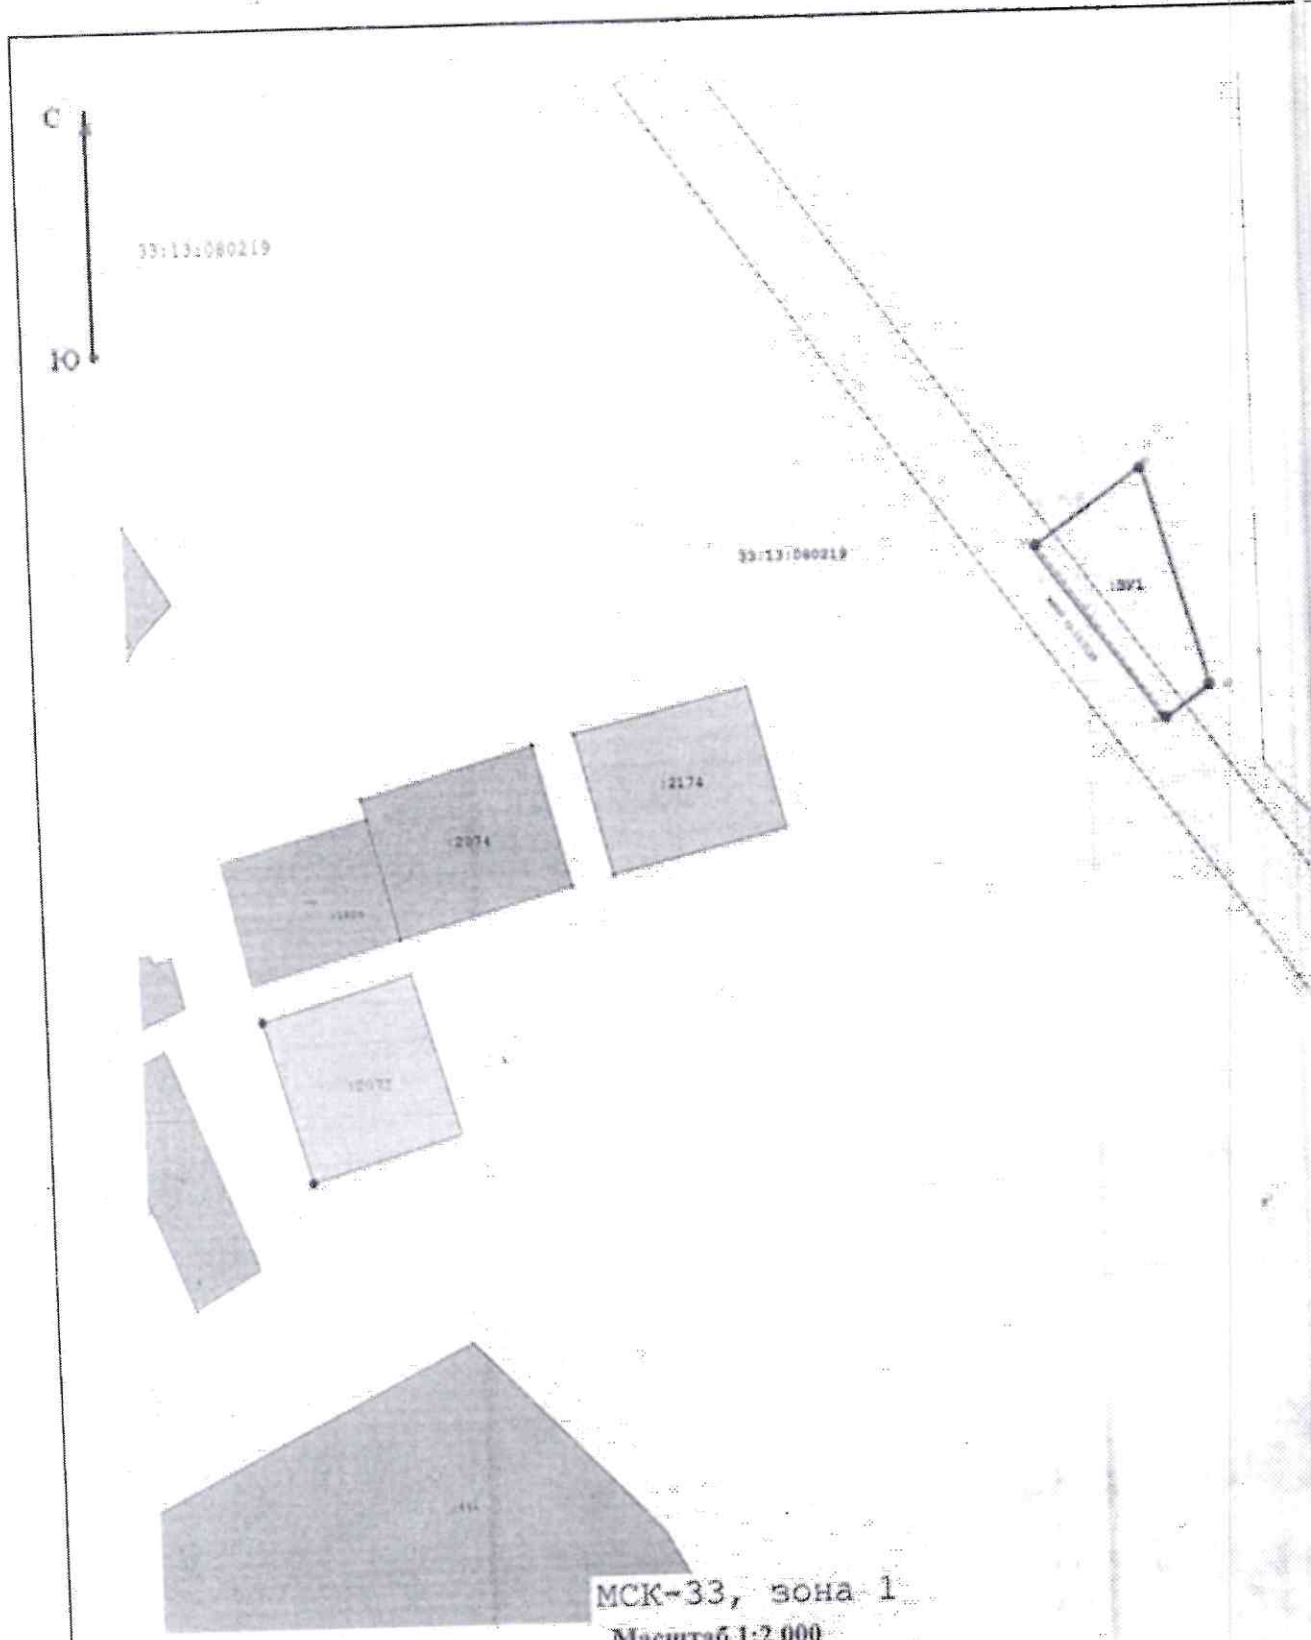

Условные обозначения:

- ЗУ1 - Условное обозначение образуемого земельного участка
- Проектная граница образуемого земельного участка
- Номер кадастрового квартала