


Схема расположения земельных участков

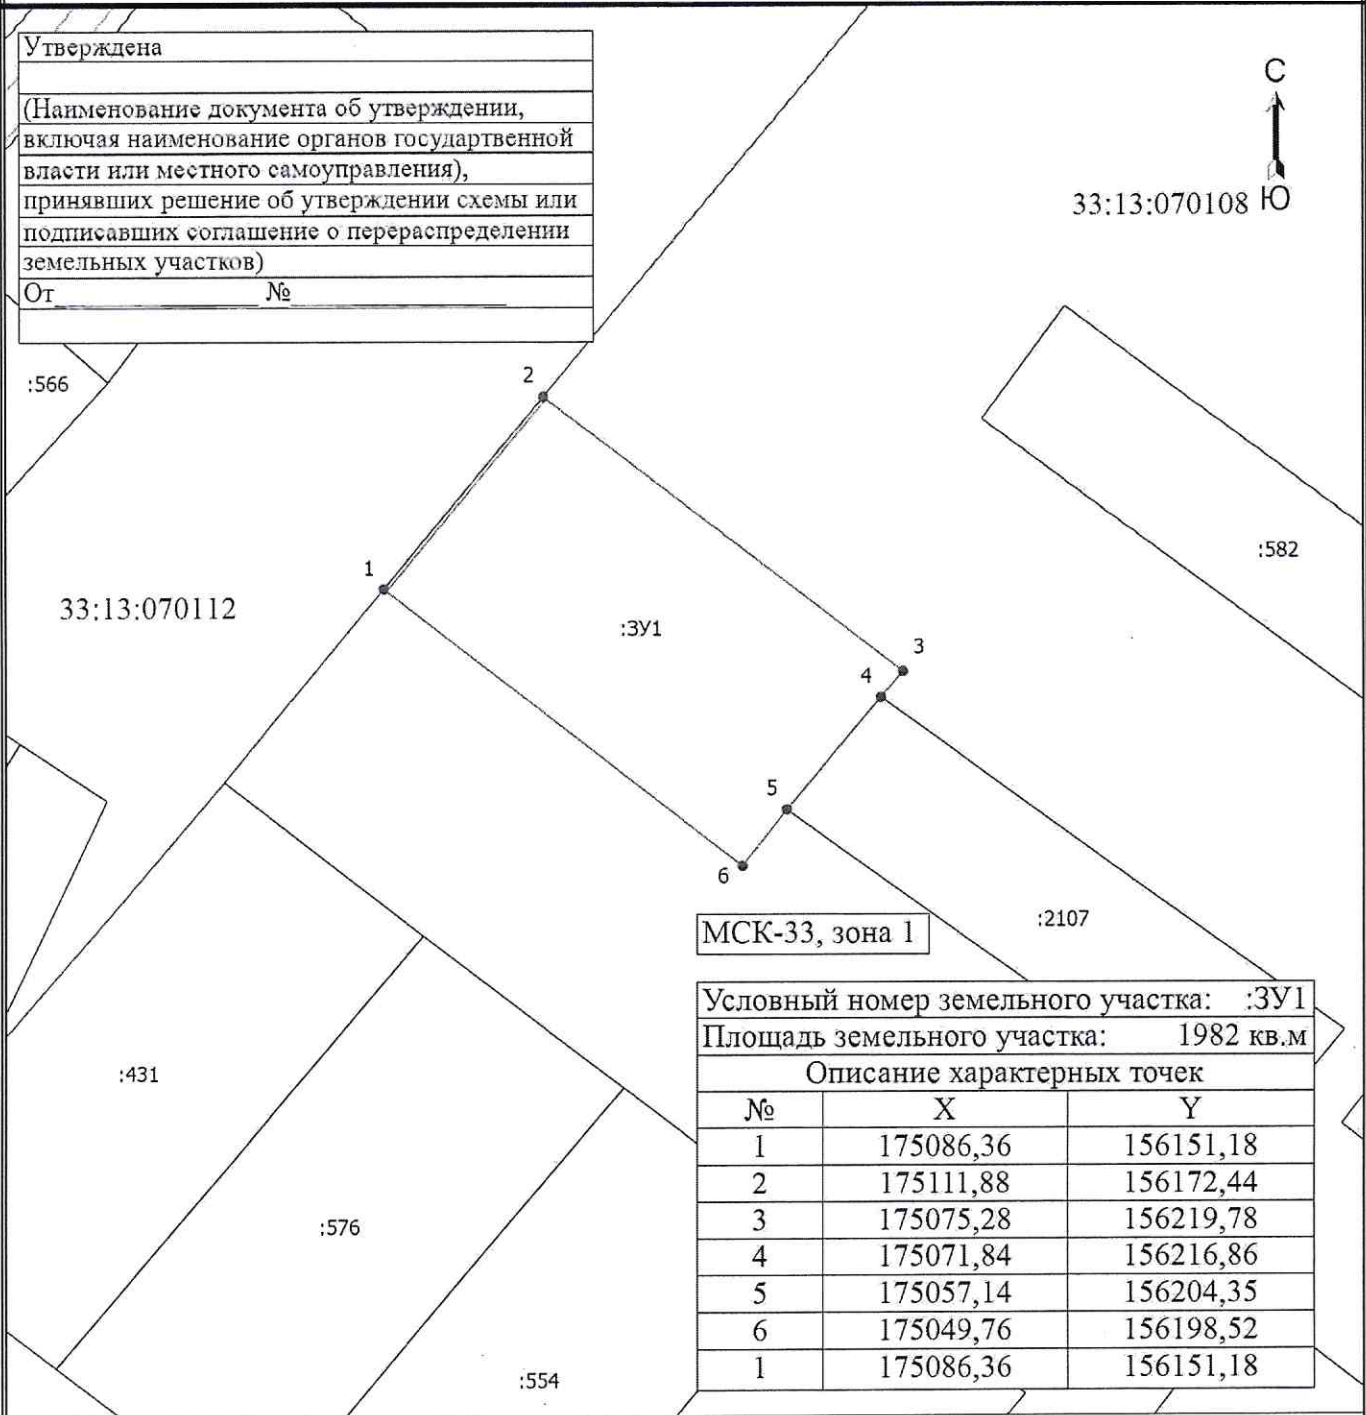

Условные обозначения

- — — — — - Часть границы, местоположение которой определено при выполнении кадастровых работ
- 1 - Обозначение новой характерной точки
- :2107 - Кадастровый номер земельного участка
- :3У1 - образуемый земельный участок
- — — — — - Часть границы, сведения ЕГРН о которой позволяют однозначно определить ее положение на местности
- — — — — - Граница зоны с особыми условиями
- - Характерная точка границы земельного участка, сведения о которой отсутствуют в ЕГРН, местоположение которой определено при кадастровых работах (новая характерная точка)
- 33:13:070108 - Номер кадастрового квартала
- — — — — - Граница кадастрового квартала