

**Утверждена
Приказом**

(наименование документа об утверждении, включая наименования органов государственной власти или

МКУ «Управление имущественных и земельных ресурсов»

органов местного самоуправления, принявших решение об утверждении схемы или


Петушинского района Владимирской области

подписавших соглашение о перераспределении земельных участков)

от _____ № _____

**Схема расположения земельного участка или земельных
участков на кадастровом плане территории 33:13:080117
Владимирская область, Петушинский район, МО Пекшинское (сельское поселение)
д. Алексино**

Площадь земельного участка <u>2 000</u> м ²		
<small>(указывается проектная площадь образуемого земельного участка, вычисленная с использованием технологических и программных средств, в том числе размещенных на официальном сайте федерального органа исполнительной власти, уполномоченного Правительством Российской Федерации на осуществление государственного кадастрового учета, государственной регистрации прав, ведение Единого государственного реестра недвижимости и предоставление сведений, содержащихся в Едином государственном реестре недвижимости, в информационно-телекоммуникационной сети "Интернет" (далее - официальный сайт), с округлением до 1 квадратного метра. Указанное значение площади земельного участка может быть уточнено при проведении кадастровых работ не более чем на десять процентов)</small>		
Обозначение характерных точек границ	Координаты, м	
	<small>(указываются в случае подготовки схемы расположения земельного участка с использованием технологических и программных средств, в том числе размещенных на официальном сайте. Значения координат, полученные с использованием указанных технологических и программных средств, указываются с округлением до 0,01 метра)</small>	
	X	Y
1	2	3
н1	189 876,83	174 263,58
н2	189 901,74	174 237,07
н3	189 942,00	174 284,76
н4	189 922,18	174 305,10
н1	189 876,83	174 263,58

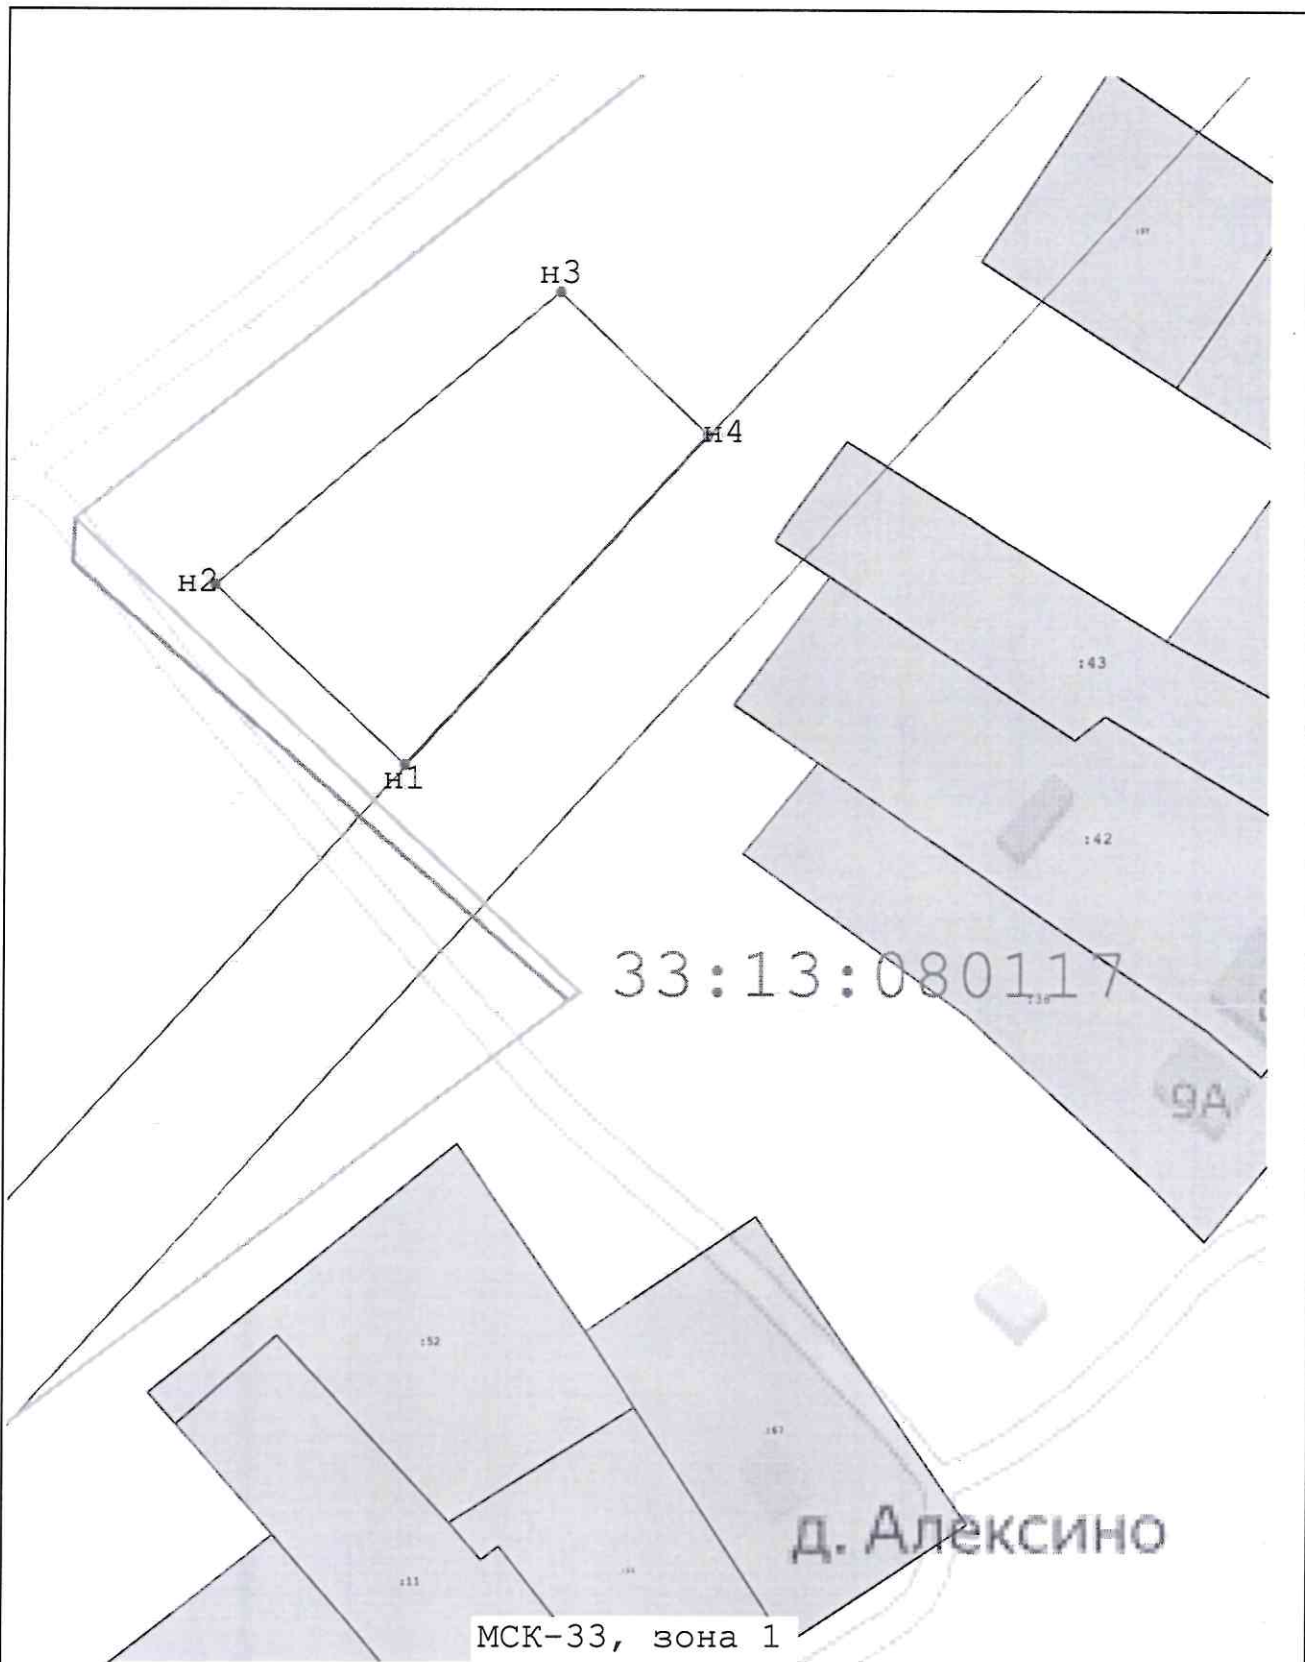

Условные обозначения:

- - характерная точка границы земельного участка, сведения о которой отсутствуют в ЕГРН, местоположение которой определено при кадастровых работах (новая характерная точка)
- - часть границы, местоположение которой определено при выполнении кадастровых работ