

(наименование документа об утверждении, включая наименования органов государственной власти или органов местного самоуправления, принявших решение об утверждении схемы или подписавших соглашение о перераспределении земельных участков)


от _____ № _____

Схема расположения земельного участка или земельных участков на кадастровом плане территории

Система координат: МСК-33 зона 1

Условный номер земельного участка	-	
<i>(указывается в случае, если предусматривается образование двух и более земельных участков)</i>		
Площадь земельного участка	1 340	М ²
(указывается проектная площадь образуемого земельного участка, вычисленная с использованием технологических и программных средств, в том числе размещенных на официальном сайте федерального органа исполнительной власти, уполномоченного Правительством Российской Федерации на осуществление государственного кадастрового учета, государственной регистрации прав, ведение Единого государственного реестра недвижимости и предоставление сведений, содержащихся в Едином государственном реестре недвижимости, в информационно-телекоммуникационной сети "Интернет" (далее - официальный сайт), с округлением до 1 квадратного метра. Указанное значение площади земельного участка может быть уточнено при проведении кадастровых работ не более чем на десять процентов)		

Обозначение характерных точек границ	Координаты		Обозначение характерных точек границ	Координаты	
	(указываются в случае подготовки схемы расположения земельного участка с использованием технологических и программных средств, в том числе размещенных на официальном сайте. Значения координат, полученные с использованием указанных технологических и программных средств, указываются с округлением до 0,01 метра)			(указываются в случае подготовки схемы расположения земельного участка с использованием технологических и программных средств, в том числе размещенных на официальном сайте. Значения координат, полученные с использованием указанных технологических и программных средств, указываются с округлением до 0,01 метра)	
	X	Y		X	Y
н1	163 402,83	142 361,76	н4	163 395,64	142 389,71
н2	163 447,08	142 373,15	н1	163 402,83	142 361,76
н3	163 439,65	142 402,01			

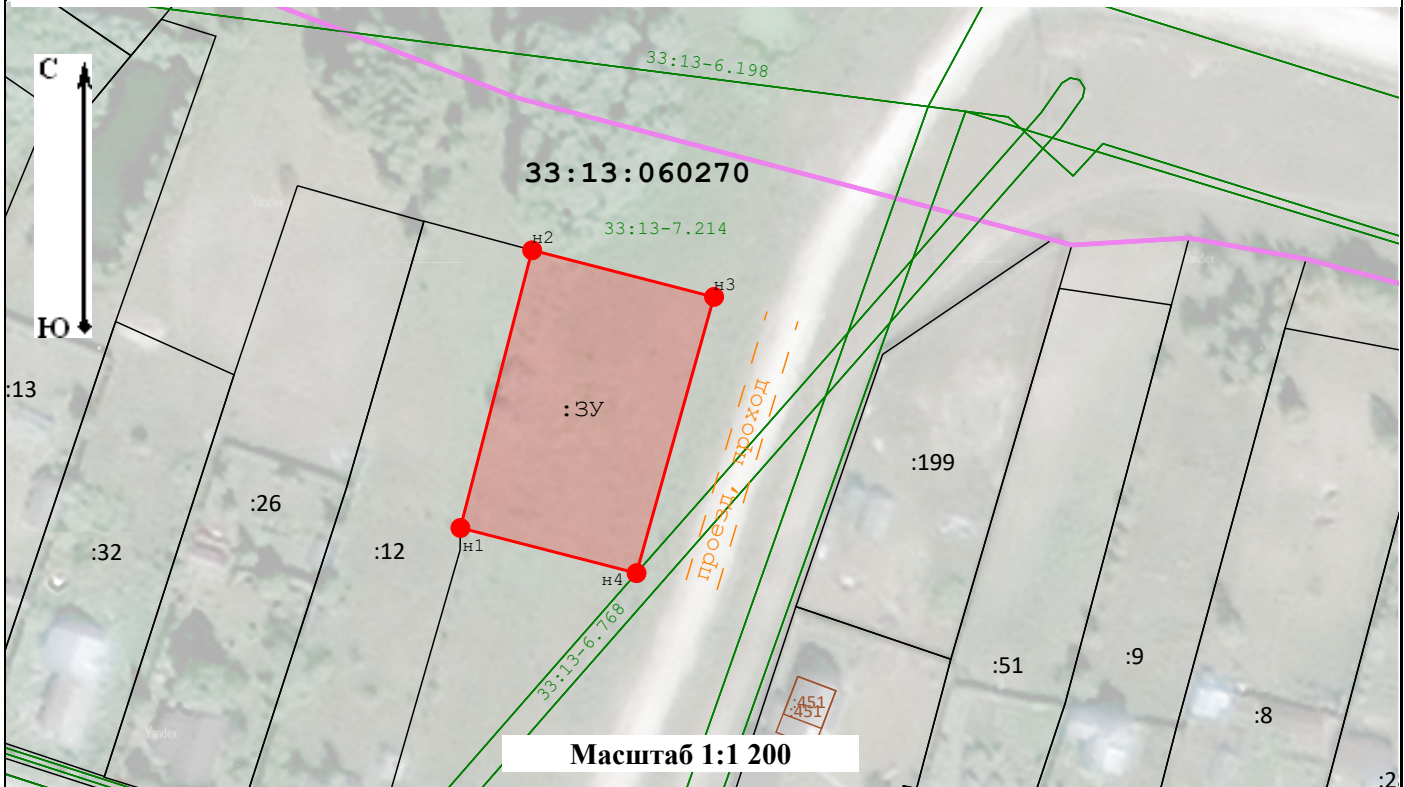

Условные обозначения:

- проезд, проход
- Граница зоны с особыми условиями использования территории или территориальной зоны
- Объект капитального строительства
- Граница кадастрового квартала
- Обозначение номера территориальной зоны или зоны с особыми условиями использования территории
- Характерная точка границы земельного участка, сведения о которой отсутствуют в ЕГРН (новая характерная точка)
- Образуемый земельный участок
- Граница земельного участка, сведения о котором содержатся в ЕГРН
- Вновь образованная часть границы
- Обозначение кадастрового квартала
- Надписи кадастрового номера земельного участка