

**Утверждена  
Постановление**

(наименование документа об утверждении, включая наименования органов государственной власти или

**Администрации Петушинского района**

органов местного самоуправления, принявших решение об утверждении схемы или


**Владимирской области**

подписавших соглашение о перераспределении земельных участков)

от \_\_\_\_\_ № \_\_\_\_\_

**Схема расположения земельного участка или земельных  
участков на кадастровом плане территории КК 33:13:070216  
Владимирская область Петушинский район МО Пекшинское (сельское поселение)  
д. Аксеново**

<b>Площадь земельного участка</b>	<b>1 568 м<sup>2</sup></b>	
<b>Система координат МСК-33</b>		
<b>Обозначение характерных точек границ</b>	<b>Координаты, м</b>	
	<b>X</b>	<b>Y</b>
<b>1</b>	<b>2</b>	<b>3</b>
н1	168 469,96	169 506,07
н2	168 466,21	169 535,37
н3	168 508,08	169 534,32
н4	168 522,84	169 534,23
н5	168 523,69	169 540,55
н6	168 549,76	169 539,40
н7	168 548,02	169 551,02
н8	168 519,24	169 548,07
н9	168 507,25	169 547,32
н10	168 448,28	169 543,55
н11	168 448,67	169 537,07
н12	168 448,01	169 536,91
н13	168 455,71	169 504,51
н14	168 458,07	169 504,88
н1	168 469,96	169 506,07

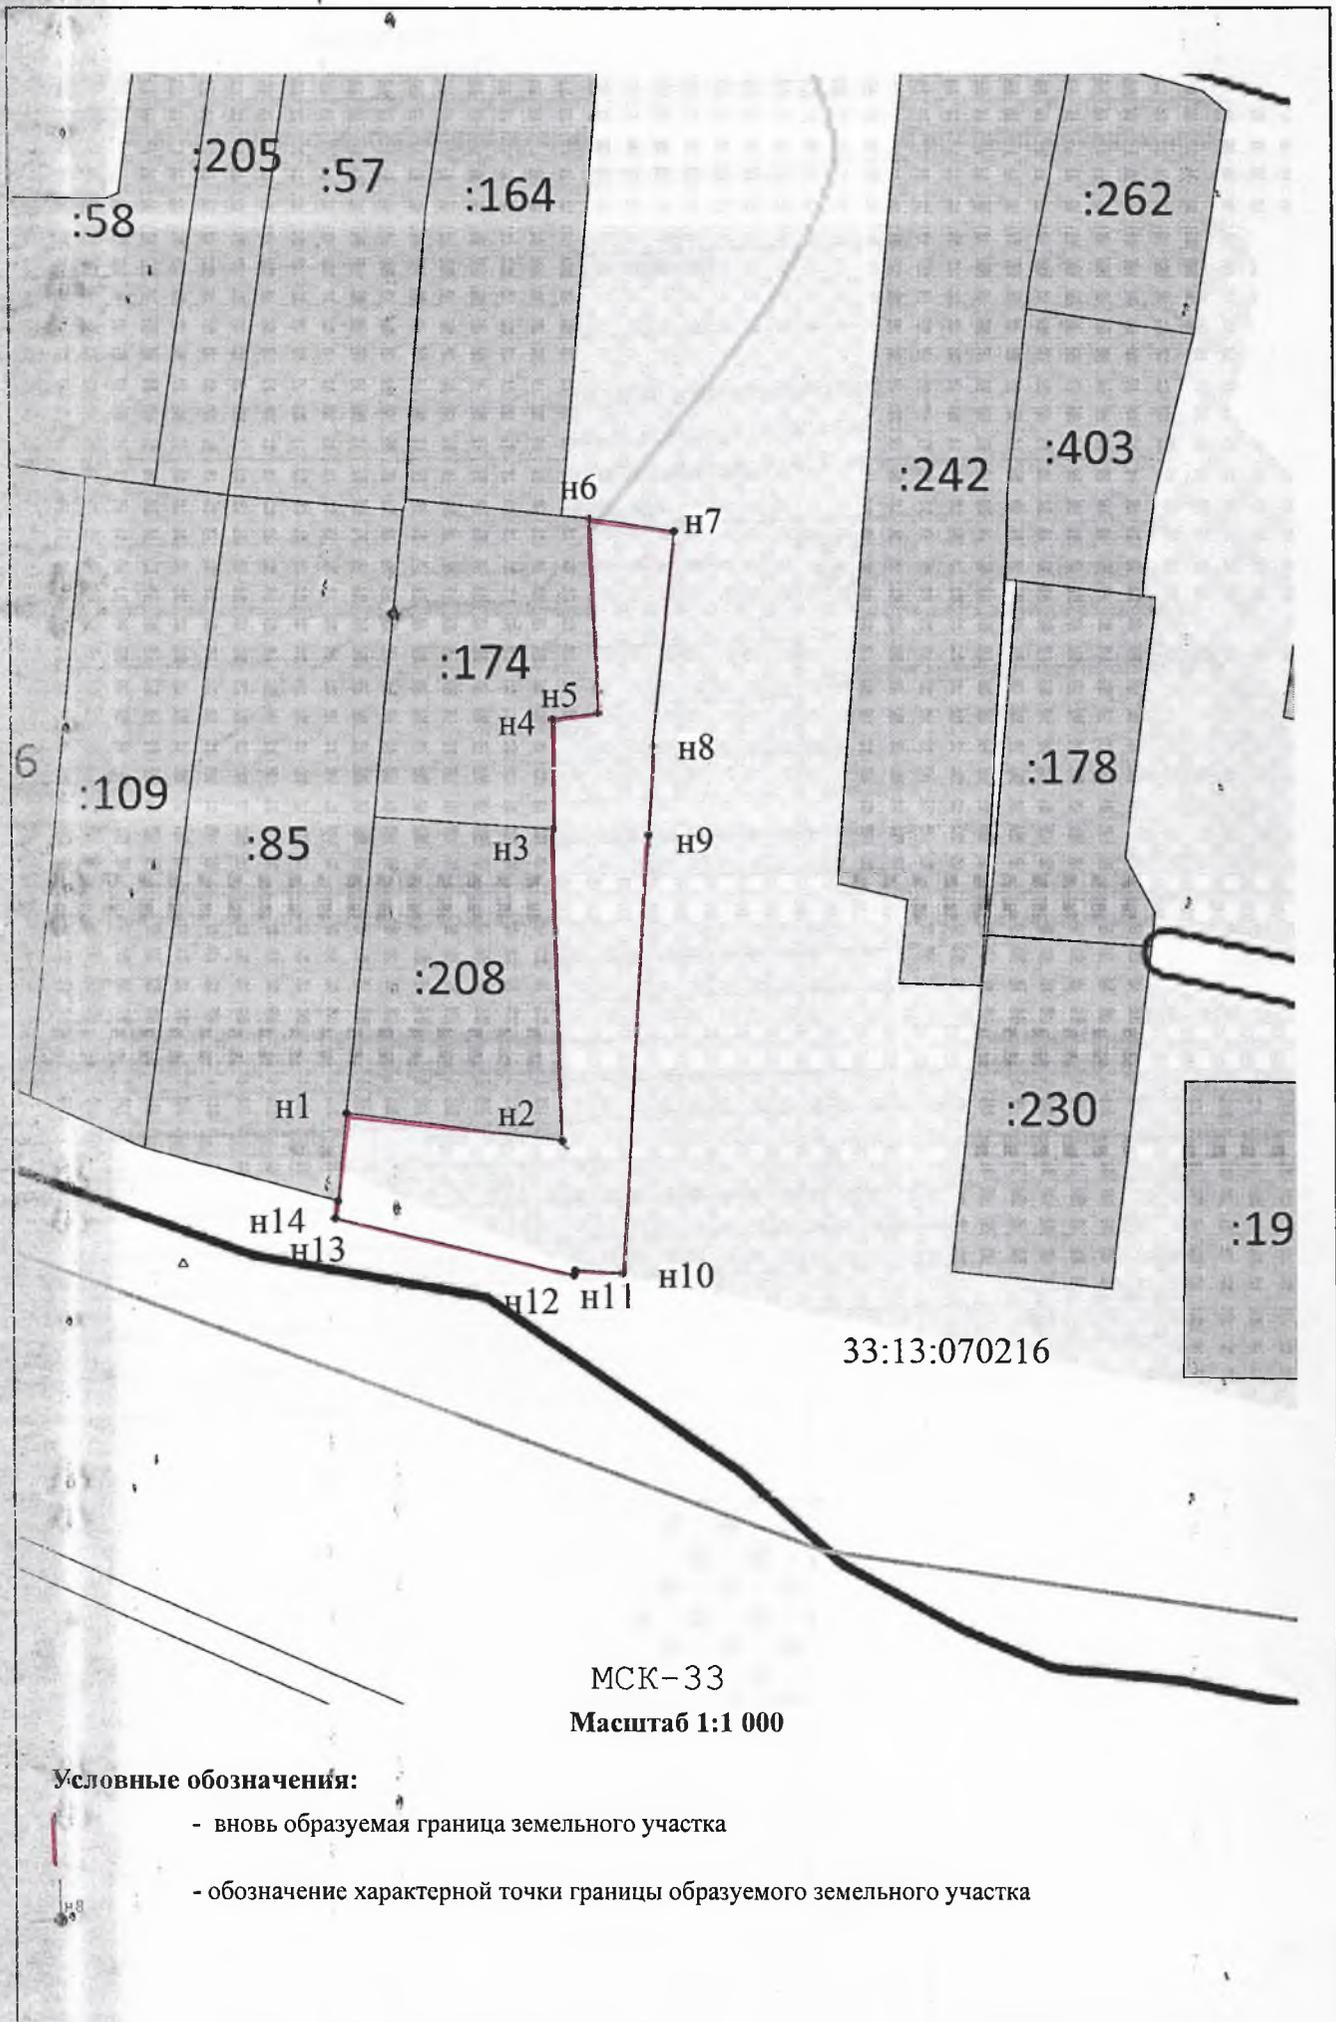

МСК-33  
 Масштаб 1:1 000

**Условные обозначения:**



- вновь образуемая граница земельного участка
- обозначение характерной точки границы образуемого земельного участка