


## Схема расположения земельных участков

Утверждена	
От	№

МСК-33, зона I

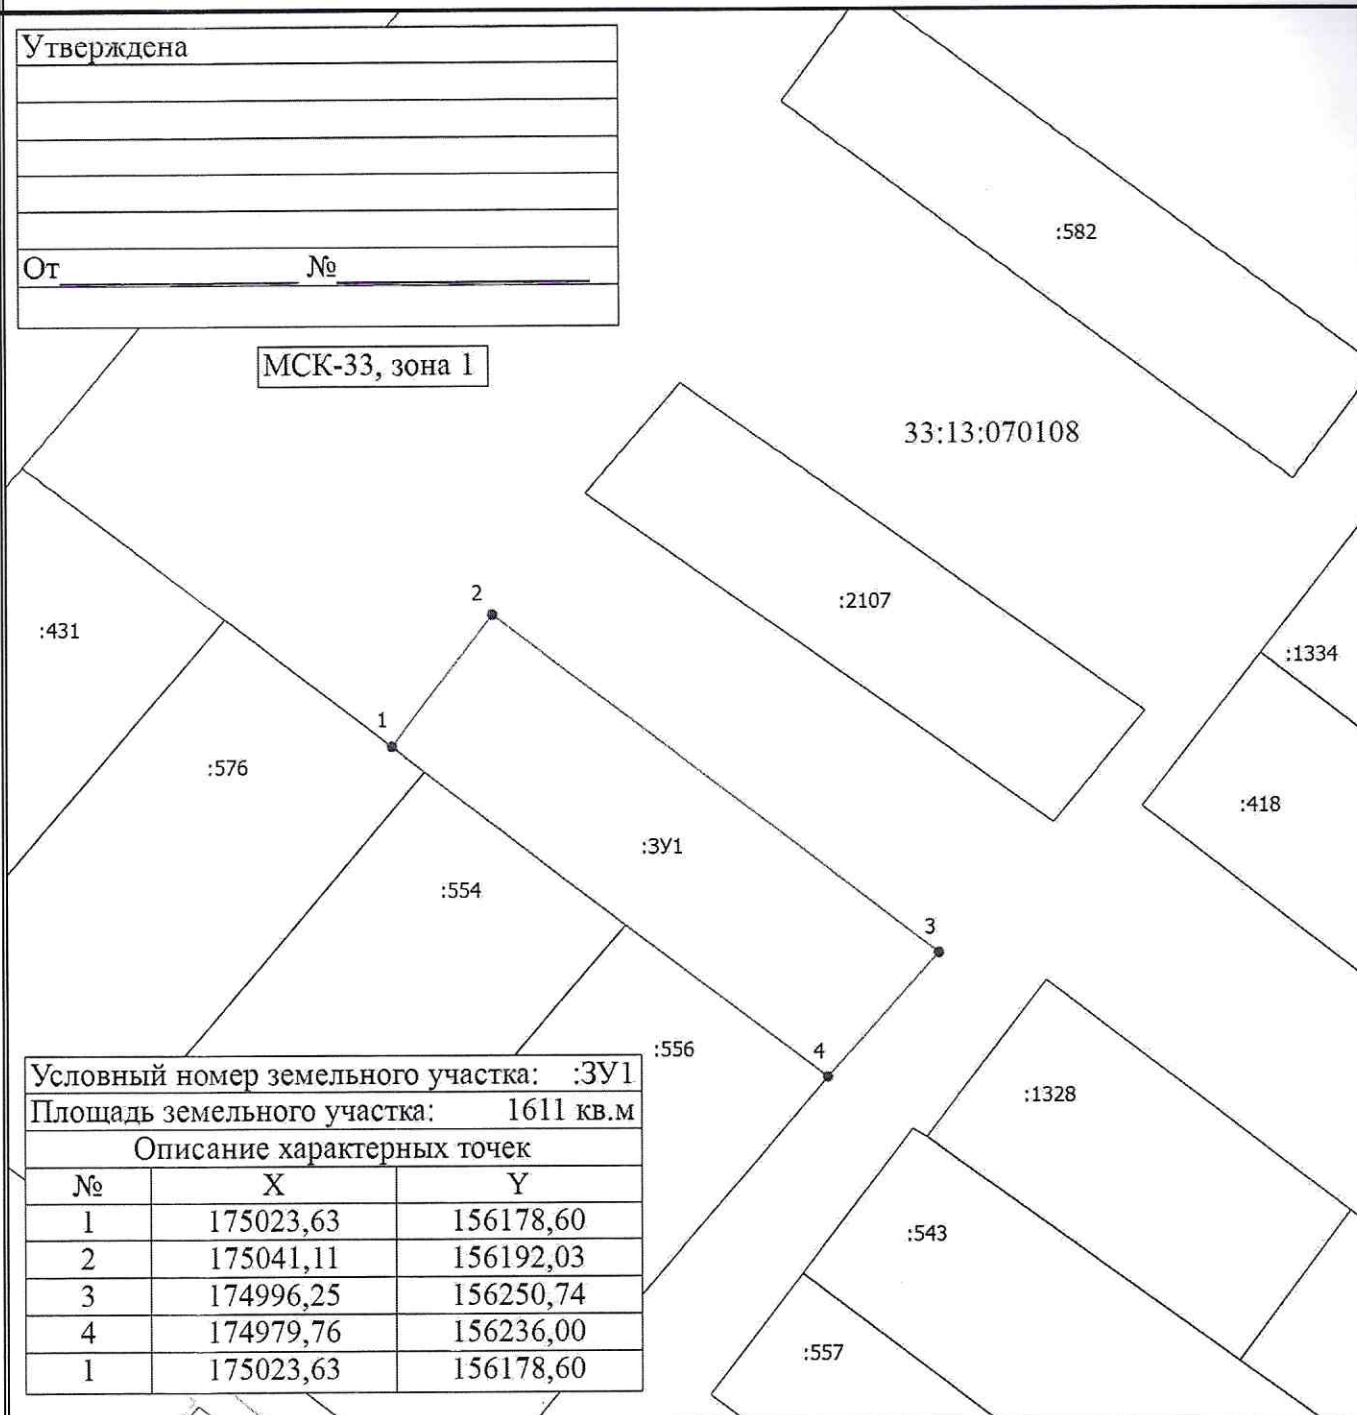

Условный номер земельного участка: :3У1

Площадь земельного участка: 1611 кв.м

Описание характерных точек

№	X	Y
1	175023,63	156178,60
2	175041,11	156192,03
3	174996,25	156250,74
4	174979,76	156236,00
1	175023,63	156178,60

**Условные обозначения**

- - Часть границы, местоположение которой определено при выполнении кадастровых работ
- 1 - Обозначение новой характерной точки
- :1328 - Кадастровый номер земельного участка
- :3У1 - Образующий земельный участок
- - Часть границы, сведения ЕГРН о которой позволяют однозначно определить ее положение на местности
- - Характерная точка границы земельного участка, сведения о которой отсутствуют в ЕГРН, местоположение которой определено при кадастровых работах (новая характерная точка)
- 33:13:070108 - Номер кадастрового квартала
- - Граница кадастрового квартала