

Утверждена

Приказом муниципального казенного учреждения «Управление

(наименование документа об утверждении, включая наименования органов государственной власти или

имущественных и земельных ресурсов» Петушинского района

органов местного самоуправления, принявших решение об утверждении схемы или

Владимирской области

(подписавших соглашение о перераспределении земельных участков)

от _____

№ _____

**Схема расположения земельного участка или земельных
участков на кадастровом плане территории**

Площадь земельного участка _____

588 м²

(указывается проектная площадь образуемого земельного участка, вычисленная с использованием федеральной государственной географической информационной системы, обеспечивающей функционирование национальной системы пространственных данных, которой является федеральная государственная географическая информационная система "Единая цифровая платформа "Национальная система пространственных данных" (далее - информационная система), или иных технологических и программных средств с округлением до 1 квадратного метра. Указанное значение площади земельного участка может быть уточнено при проведении кадастровых работ не более чем на десять процентов)

**Обозначение
характерных
точек границ**

Координаты, МСК-33, зона 1, м

(указываются в случае подготовки схемы расположения земельного участка с использованием информационной системы или иных технологических и программных средств. Значения координат, полученные с использованием указанных технологических и программных средств, указываются с округлением до 0,01 метра)

X

Y


:ЗУ1(1)

1	2	3
н1	179 511,22	173 510,76
2	179 511,45	173 514,18
3	179 451,97	173 524,98
4	179 443,99	173 524,99
5	179 416,83	173 526,74
6	179 417,31	173 523,16
7	179 455,58	173 520,30
8	179 506,62	173 511,56
н1	179 511,22	173 510,76

:ЗУ1(2)

1	2	3
9	179 512,69	173 530,80
н10	179 512,93	173 534,81
11	179 506,76	173 535,80
12	179 487,10	173 539,52
13	179 472,00	173 542,60
14	179 436,50	173 550,77
15	179 419,01	173 553,33
н16	179 418,23	173 553,44
17	179 418,12	173 552,11
18	179 455,03	173 544,49
9	179 512,69	173 530,80

Местоположение объекта: 601115, Российская Федерация, Владимирская область, Петушинский р-н, МО Пекшинское с/п, Ларионово д, Совхозная ул

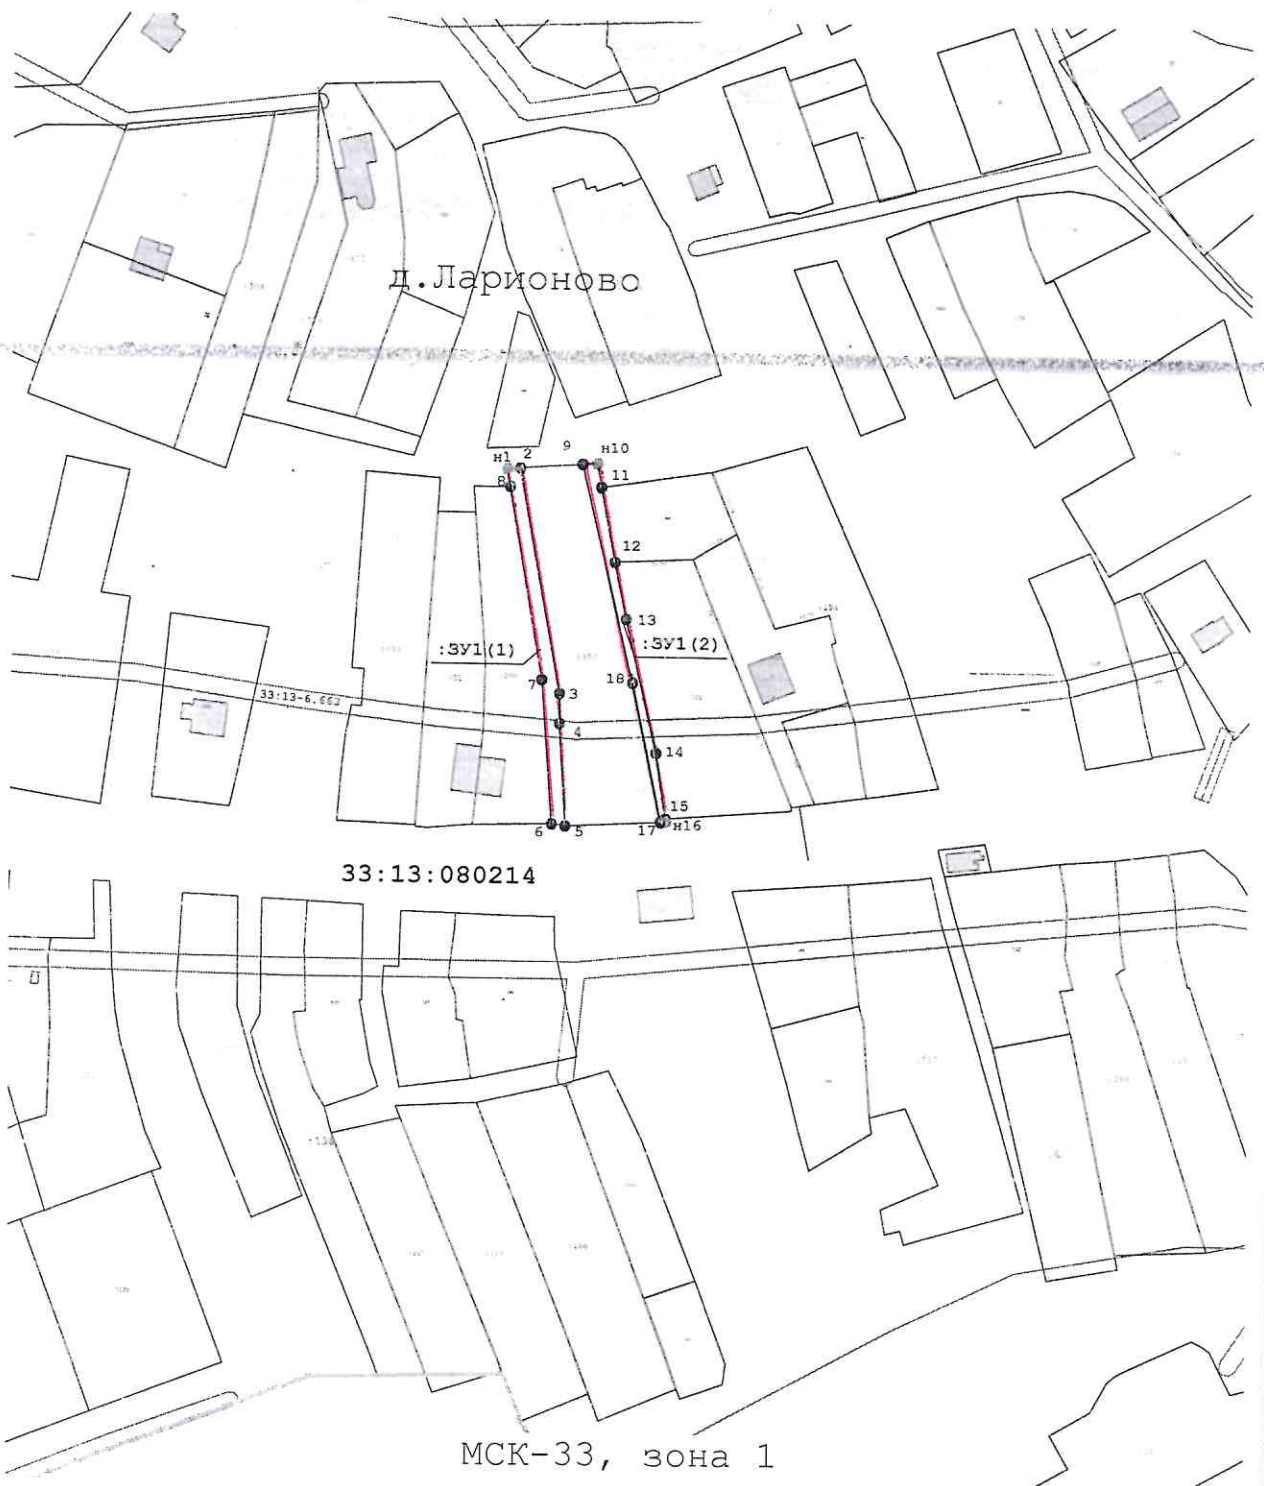

Масштаб 1:2 000

Условные обозначения:

:ЗУ1 (1) - Условное обозначение контура образуемого земельного участка

-  - Существующая точка, имеющиеся в ГКН сведения о которой позволяют однозначно определить ее местоположение
-  - Существующая часть границы, имеющиеся в ГКН сведения о которой достаточны для определения ее местоположения
-  - Образующая точка, сведения о которой позволяют однозначно определить ее местоположение
-  - Вновь образованная часть границы, сведения о которой достаточны для определения ее местоположения