


## Схема расположения земельных участков

Утверждена	
От _____	№ _____

МСК-33, зона I

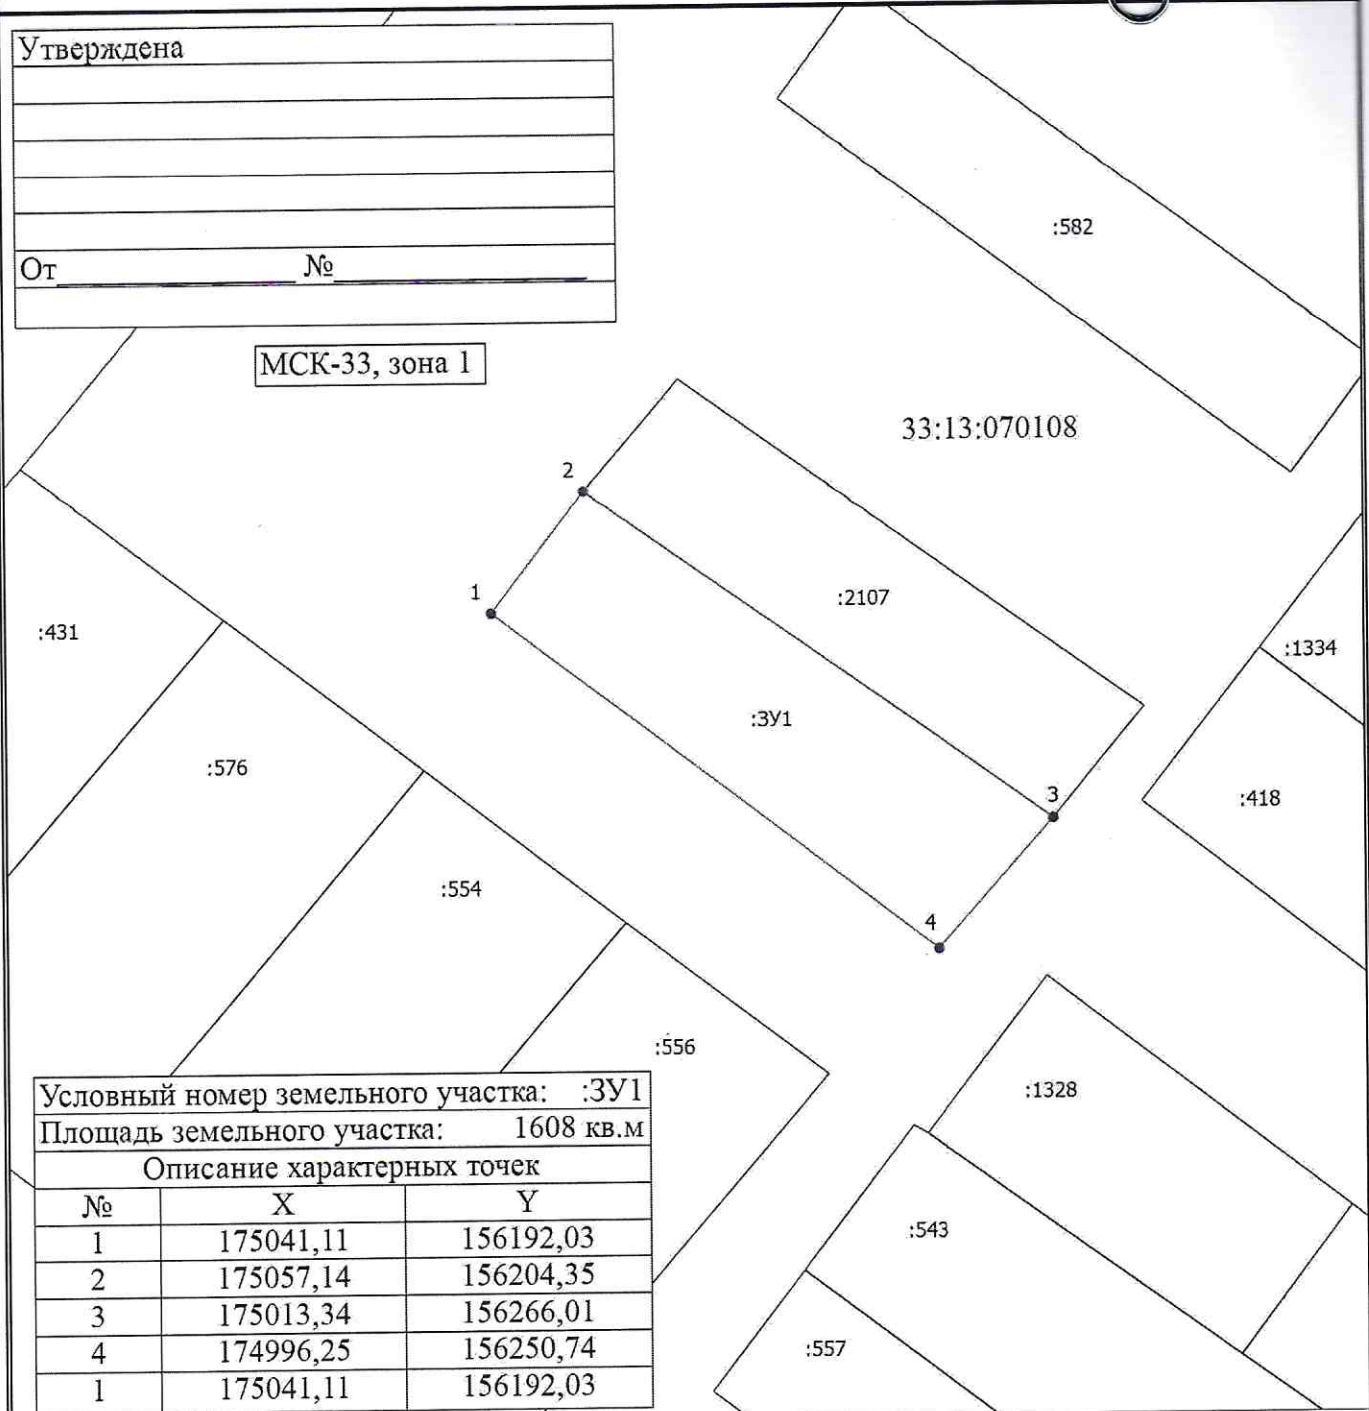

Условный номер земельного участка: :ЗУ1		
Площадь земельного участка: 1608 кв.м		
Описание характерных точек		
№	X	Y
1	175041,11	156192,03
2	175057,14	156204,35
3	175013,34	156266,01
4	174996,25	156250,74
1	175041,11	156192,03

### Условные обозначения

- — — — — - Часть границы, местоположение которой определено при выполнении кадастровых работ
- 1 - Обозначение новой характерной точки
- :1328 - Кадастровый номер земельного участка
- :ЗУ1 - Образуемый земельный участок
- — — — — - Часть границы, сведения ЕГРН о которой позволяют однозначно определить ее положение на местности
- - Характерная точка границы земельного участка, сведения о которой отсутствуют в ЕГРН, местоположение которой определено при кадастровых работах (новая характерная точка)
- 33:13:070108 - Номер кадастрового квартала
- — — — — - Граница кадастрового квартала