



ОБЩЕСТВО С ОГРАНИЧЕННОЙ ОТВЕТСТВЕННОСТЬЮ
«ИВАНОВОДОРПРОЕКТ»

**Заказчик – Администрация Петушинского района
Владимирской области**

**ПРОЕКТ ПЛАНИРОВКИ ТЕРРИТОРИИ И
ПРОЕКТ МЕЖЕВАНИЯ ТЕРРИТОРИИ
ДЛЯ РЕКОНСТРУКЦИИ АВТОМОБИЛЬНОЙ ДОРОГИ
«КОСТЕРЕВО-АББАКУМОВО» - НОВИНКИ
В ПЕТУШИНСКОМ РАЙОНЕ
ВЛАДИМИРСКОЙ ОБЛАСТИ**

ДОКУМЕНТАЦИЯ ПО ПЛАНИРОВКЕ ТЕРРИТОРИИ

Проект межевания территории

Раздел 1. Основная (утверждаемая) часть

Раздел 2. Материалы по обоснованию проекта

0128200000120001912_219170-ПМТ

ТОМ 3

Изм	№ док.	Подп.	Дата

**Иваново
2020 г.**



ОБЩЕСТВО С ОГРАНИЧЕННОЙ ОТВЕТСТВЕННОСТЬЮ

«ИВАНОВОДОРПРОЕКТ»

**Заказчик – Администрация Петушинского района
Владимирской области**

**ПРОЕКТ ПЛАНИРОВКИ ТЕРРИТОРИИ И
ПРОЕКТ МЕЖЕВАНИЯ ТЕРРИТОРИИ
ДЛЯ РЕКОНСТРУКЦИИ АВТОМОБИЛЬНОЙ ДОРОГИ
«КОСТЕРЕВО-АББАКУМОВО» - НОВИНКИ
В ПЕТУШИНСКОМ РАЙОНЕ
ВЛАДИМИРСКОЙ ОБЛАСТИ**

ДОКУМЕНТАЦИЯ ПО ПЛАНИРОВКЕ ТЕРРИТОРИИ

Проект межевания территории

Раздел 1. Основная (утверждаемая) часть

Раздел 2. Материалы по обоснованию проекта

0128200000120001912_219170-ПМТ

ТОМ 3

**Генеральный директор
Главный инженер проекта
Начальник отдела проектирования**

**А.М. Борцов
И.Г. Капаева
И.Г. Капаева**

Изм	№ док.	Подп.	Дата

Выпущено ____ экз.

Экз. № ____

Арх. № ____

Иваново



2020 г.

Обозначение	Наименование	Примечание (стр.)
0128200000120002017_219170 - СП	Состав документации по планировке территории	4
	Раздел 1. Основная (утверждаемая) часть проекта межевания территории. Текстовая часть	5
	Пояснительная записка	7
0128200000120002017_219170 -ПМТ	Раздел 1. Основная (утверждаемая) часть Раздел 2. Материалы по обоснованию проекта	21
	Чертеж межевания территории М 1:1000	22
	Раздел 2. Материалы по обоснованию проекта Приложения	24



					0128200000120001912_219170- ПМТ			
Изм.	Лист	№ докум.	Подпись	Дата	Содержание тома	Стадия	Лист	Листов
Разраб.		Афанасьева		10.20		П		1
Пров.		Капаева	<i>Кап</i>	10.20				
Н.контр.		Капаева	<i>Кап</i>	10.20				

Номер тома	Обозначение	Наименование	Примечание
1	0128200000120001912_219170-ППТ	Основная (утверждаемая) часть проекта планировки территории Раздел 1. Проект планировки территории. Графическая часть Раздел 2. Положения о размещении линейных объектов	
2	0128200000120001912_219170-ППТ	Раздел 3. Материалы по обоснованию проекта планировки территории. Графическая часть Раздел 4. Материалы по обоснованию проекта планировки территории. Пояснительная записка	
3	0128200000120001912_219170-ПМТ	Проект межевания территории Раздел 1. Основная (утверждаемая) часть Раздел 2. Материалы по обоснованию проекта	

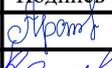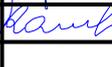					0128200000120001912_219170-ППТ-СП			
Изм.	Лист	№ докум.	Подпись	Дата				
Разраб.		Ражева		11.20	Состав документации по планировке территории	Стадия	Лист	Листов
Пров.		Капаева		11.20		П		1
					ООО «Ивановодорпроект»			

**Основная (утверждаемая) часть проекта
межевания территории**

Раздел 1. Проект межевания территории.

Текстовая часть

Пояснительная записка

Проект межевания территории для реконструкции автомобильной дороги «Костерево - Аббакумово» - Новинки в Петушинском районе Владимирской области, далее – автомобильная дорога, разработан на основании проекта планировки территории для указанной автомобильной дороги.

Территория проектирования, предназначенная для строительства автомобильной дороги, согласно сведениям государственного кадастра недвижимости, расположена в границах кадастровых кварталов 33:13:090132, 33:13:020113, 33:13:000000, 33:13:090134.

Проект межевания территории разработан на топографической съемке М 1:1000.

Проект межевания территории включает в себя:

- перечень и сведения о площади образуемых земельных участков, в том числе возможные способы их образования;

- перечень и сведения о площади образуемых земельных участков, которые будут отнесены к территориям общего пользования или имуществу общего пользования, в том числе в отношении которых предполагаются резервирование и (или) изъятие для государственных или муниципальных нужд;

- виды разрешенного использования образуемых земельных участков;

- целевое назначение лесов, вид (виды) разрешенного использования лесного участка, количественные и качественные характеристики лесного участка, сведения о нахождении лесного участка в границах особо защитных участков лесов (в случае, если подготовка проекта межевания территории осуществляется в целях определения местоположения границ образуемых и (или) изменяемых лесных участков);

- сведения о границах территории, в отношении которой утвержден проект межевания, содержащие перечень координат характерных точек

этих границ.

I. Перечень и сведения о площади образуемых земельных участков, в том числе возможные способы их образования

1. Образование земельного участка с условным номером 33:13:090132:225:ЗУ1 по адресу: Владимирская область, Петушинский район, МО г. Костерево, г. Костерево площадью 6341 кв.м. из населенного пункта, собственность РФ, будет выполнено путем раздела земельного участка, после получения согласия собственника.
2. Образование многоконтурного земельного участка с условным номером 33:13:000000:66:ЗУ1 (Обособленный участок с К№ 33:13:090132:96, К№ 33:13:020113:6) по адресу: Владимирская область, Петушинский район площадью 8777 кв.м. из населенного пункта, будет выполнено путем раздела земельного участка, после получения согласия собственника.
3. Образование многоконтурного земельного участка с условным номером 33:13:000000:ЗУ1 (состоит из 4 контуров) по адресу: Владимирская область, Петушинский район площадью 7193 кв.м. из земель промышленности, энергетики, транспорта, связи, радиовещания, телевидения, информатики, землями для обеспечения космической деятельности, землями обороны, безопасности и землями иного специального назначения, необходимо выполнить путем образования многоконтурного земельного участка из земель, находящихся в муниципальной собственности.
4. Образование многоконтурного земельного участка с условным номером 33:13:000000:194:ЗУ1 (Обособленный участок с К№ 33:13:090132:229, К№ 33:13:090132:117) по адресу: Владимирская область, Петушинский район, МО Петушинское (сельское поселение), д. Аббакумово площадью 2616 кв.м., земли сельскохозяйственного назначения, общая долевая собственность, будет выполнено путем раздела земельного участка, после получения согласия собственника.

5. Образование земельного участка с условным номером 33:13:090132:569:3У1 по адресу: Владимирская область, Петушинский район, МО Петушинское (сельское поселение), д. Кукушкино площадью 7846 кв.м., земли сельскохозяйственного назначения, будет выполнено путем раздела земельного участка, после получения согласия собственника.

6. Образование земельного участка с условным номером 33:13:090132:227:3У1 по адресу: Владимирская область, Петушинский район, д. Новинки, МО Пекшинское с/п площадью 439 кв.м., земли сельскохозяйственного назначения, собственность, будет выполнено путем раздела земельного участка, после получения согласия собственника.

7. Образование многоконтурного земельного участка с условным номером 33:13:090134:3У1 (состоит из 2 контуров) по адресу: Владимирская область, Петушинский район, МО Пекшинское (сельское поселение), д. Новинки площадью 1543 кв.м. из земель населенного пункта, необходимо выполнить путем образования многоконтурного земельного участка из земель, находящихся муниципальной собственности.

8. Образование земельного участка с условным номером 33:13:090132:3У1 по адресу: Владимирская область, Петушинский район, МО Пекшинское (сельское поселение), г. Костерево площадью 117 кв.м. из земель населенного пункта, необходимо выполнить путем образования земельного участка из земель, находящихся муниципальной собственности.

II. Перечень и сведения о площади образуемых земельных участков, которые будут отнесены к территориям общего пользования или имуществу общего пользования, в том числе в отношении которых предполагаются резервирование и (или) изъятие для государственных или муниципальных нужд.

Все образуемые земельные участки, указанные в таблице 1, будут отнесены к территориям общего пользования. Предусмотрено изъятие для государственных или муниципальных нужд.

III. Виды разрешенного использования образуемых земельных участков

Виды разрешенного использования образуемых земельных участков, образование которых предусмотрено проектом межевания территории, приняты в соответствии с разработанным проектом планировки территории для реконструкции автомобильной дороги «Костерево - Аббакумово» - Новинки в Петушинском районе Владимирской области.

IV. Целевое назначение лесов, вид (виды) разрешенного использования лесного участка, количественные и качественные характеристики лесного участка, сведения о нахождении лесного участка в границах особо защитных участков лесов (в случае, если подготовка проекта межевания территории осуществляется в целях определения местоположения границ образуемых и (или) изменяемых лесных участков)

Не требуется изменение лесных участков для размещения автомобильной дороги.

V. Сведения о границах территории, в отношении которой утвержден проект межевания, содержащие перечень координат характерных точек этих границ в системе координат, используемой для ведения Единого государственного реестра недвижимости

В границах планируемой территории отсутствует утвержденный проект межевания территории, содержащий перечень координат характерных точек границ этой территории в системе координат, используемой для ведения Единого государственного реестра недвижимости.

Перечень координат характерных поворотных точек образуемых земельных участков представлен в приложении 1.

Таблица 1. Перечень и сведения о площади образуемых земельных участков (постоянное пользование)

№ п/п	Кадастровый номер земельного участка (квартала)	Условный номер образуемого зем. участка	Площадь образуемого зем. участка, кв.м	Местоположение (адрес)	Категория земель	Разрешённое использование	Разрешённое использование (по классификатору)	Вид собственности
1	2	3	4	5	6	7	8	9
1	33:13:090132:225	33:13:090132:225:ЗУ1	6341	Владимирская область, Петушинский район, МО г.Костерево, г. Костерево, ул. Заречная	Земли промышленности, энергетики, транспорта, связи, радиовещания, телевидения, информатики, земли для обеспечения космической деятельности, земли обороны, безопасности и земли иного специального назначения	Для размещения военных организаций, учреждений и других объектов (По документу: для размещения Костеревского военного лесхоза)	Автомобильный транспорт (Код 7.2)	Собственность РФ (Постоянное (бессрочное) пользование ФГКУ «Центральное территориальное управление имущественных отношений» Министерства обороны РФ)
2	33:13:000000:66 (Обособленный участок 33:13:090132:96 33:13:020113:6)	33:13:000000:66:ЗУ1	8777	Владимирская область, Петушинский район	Земли сельскохозяйственного назначения	Для сельскохозяйственного производства	Автомобильный транспорт (Код 7.2)	Собственность Салата Н.Ф.
3	33:13:020113 33:13:090132	33:13:000000:ЗУ1	7193	Владимирская область, Петушинский район	Земли промышленности, энергетики, транспорта, связи, радиовещания, телевидения, информатики, земли для обеспечения космической деятельности, земли обороны, безопасности и земли иного специального назначения	-	Автомобильный транспорт (Код 7.2)	Муниципальная собственность

4	33:13:000000:194 (Обособленный участок 33:13:090132:229 33:13:090132:117)	33:13:000000 :194:ЗУ1	2616	Владимирская область, р-н Петушинский, МО Петушинское (сельское поселение), д. Аббакумово	Земли сельскохозяйственного назначения	Для сельскохозяйст -венного производства	Автомобильный транспорт (Код 7.2)	Общая долевая собственность
5	33:13:090132:569	33:13:090132 :569:ЗУ1	7846	Владимирская обл, р-н Петушинский, МО Пекшинское (сельское поселение), д Кукушкино	Земли сельскохозяйственного назначения	Для сельскохозяйст венного производства	Автомобильный транспорт (Код 7.2)	Собственность МО «Петушинский район» Владимирской области (Аренда Тартарашвили О.А.)
6	33:13:090132:227	33:13:090132: 227:ЗУ1	439	Владимирская, р-н Петушинский, д. Новинки, МО Пекшинское с/п	Земли сельскохозяйственного назначения	Для сельскохозяйст венного производства	Автомобильный транспорт (Код 7.2)	Собственность Перфильева А.В.
7	33:13:090134	33:13:090134 :ЗУ1	1543	Владимирская обл, р-н Петушинский, МО Пекшинское (сельское поселение), д.Новинки	Земли населённых пунктов	-	Автомобильный транспорт (Код 7.2)	Муниципальная собственность
8	33:13:090132	33:13:090132: ЗУ1	117	Владимирская область, Петушинский район, МО г.Костерево, г. Костерево	Земли населённых пунктов	-	Автомобильный транспорт (Код 7.2)	Муниципальная собственность
Всего в постоянное пользование			34872					

Приложение 1.

Перечень координат характерных поворотных точек образуемых земельных участков

Система координат: МСК-33

33:13:090132:225:ЗУ1

№ п/п	Обозначение точки	X, м	Y, м	Дирекционный угол	Расстояние, м
1	2	3	4	5	6
1	н1	167893,98	174301,50	70°33,25'	77,80
2	н2	167919,88	174374,86	23°01,82'	99,30
3	н3	168011,27	174413,71	115°22,21'	36,46
4	н4	167995,65	174446,65	203°18,45'	85,63
5	н5	167917,01	174412,77	125°39,79'	57,36
6	н6	167883,57	174459,37	273°46,36'	158,21
	н1	167893,98	174301,50		

Площадь: 6341 кв. м

33:13:000000:66:ЗУ1

№ п/п	Обозначение точки	X, м	Y, м	Дирекционный угол	Расстояние, м
1	2	3	4	5	6
33:13:000000:66:ЗУ1(1)					
1	н8	168071,61	174443,49	108°41,66'	28,64
2	н9	168062,43	174470,62	199°44,70'	70,95
3	н4	167995,65	174446,65	295°22,20'	31,95
4	н7	168009,34	174417,78	22°26,08'	67,37
	н8	168071,61	174443,49		

33:13:000000:66:3Y1(2)					
1	H10	168100,53	174454,88	21°06,90'	11,16
2	H11	168110,94	174458,90	84°42,57'	30,26
3	H12	168113,73	174489,03	199°44,66'	11,07
4	H13	168103,31	174485,29	264°46,60'	30,54
	H10	168100,53	174454,88		
33:13:000000:66:3Y1(3)					
1	H14	168327,92	174528,84	25°01,34'	113,13
2	H15	168430,43	174576,69	45°00,85'	28,59
3	H16	168450,64	174596,91	88°46,12'	245,71
4	H17	168455,92	174842,56	191°46,10'	6,62
5	H18	168449,44	174841,21	93°34,27'	20,55
6	H19	168448,16	174861,72	13°38,46'	8,44
7	H20	168456,36	174863,71	88°45,89'	56,59
8	H21	168457,58	174920,29	189°17,44'	7,68
9	H22	168450,00	174919,05	89°47,69'	22,35
10	H23	168450,08	174941,40	8°18,50'	82,28
11	H24	168531,50	174953,29	15°00,72'	27,49
12	H25	168558,05	174960,41	104°49,59'	1,06
13	H26	168557,78	174961,43	14°53,03'	8,53
14	H27	168566,02	174963,62	102°18,11'	3,29
15	H28	168565,32	174966,83	12°9,86'	13,81
16	H29	168578,82	174969,74	7°23,58'	9,01
17	H30	168587,76	174970,90	279°37,09'	6,04
18	H31	168588,77	174964,94	8°13,73'	9,85

19	н32	168598,52	174966,35	100°52,48'	5,94
20	н33	168597,40	174972,18	187°25,25'	18,74
21	н34	168578,82	174969,76	187°25,48'	120,49
22	н35	168459,34	174954,19	209°44,69'	0,08
23	н36	168459,27	174954,15	208°34,31'	13,03
24	н37	168447,83	174947,92	258°59,69'	18,81
25	н38	168444,24	174929,46	269°28,34'	242,16
26	н39	168442,01	174687,31	175°16,79'	8,75
27	н40	168433,29	174688,03	273°9,87'	10,33
28	н41	168433,86	174677,72	355°14,89'	8,09
29	н42	168441,92	174677,05	267°46,41'	79,28
30	н43	168438,84	174597,83	220°13,47'	22,76
31	н44	168421,46	174583,13	204°56,25'	109,43
32	н45	168322,23	174536,99	304°55,27'	9,94
	н14	168327,92	174528,84		

Площадь: 8777 кв. м

33:13:000000:ЗУ1

№ П/П	Обозначение точки	X, м	Y, м	Дирекционный угол	Расстояние, м
1	2	3	4	5	6
33:13:000000:ЗУ1(1)					
1	н13	168103,31	174485,29	199°44,45'	43,43
2	н9	168062,43	174470,62	288°41,66'	28,64
3	н8	168071,61	174443,49	21°29,81'	31,08
4	н10	168100,53	174454,88	84°46,60'	30,54
	н13	168103,31	174485,29		

33:13:000000:3Y1(2)					
1	H45	168322,25	174537,03	125°04,61'	26,59
2	H46	168306,97	174558,79	199°50,98'	205,45
3	H12	168113,73	174489,03	264°42,57'	30,26
4	H11	168110,94	174458,90	19°56,06'	209,57
5	H47	168307,95	174530,35	25°02,33'	15,78
	H45	168322,25	174537,03		
33:13:000000:3Y1(3)					
1	H16	168450,64	174596,91	225°00,85'	28,59
2	H15	168430,43	174576,69	352°34,12'	19,95
3	H48	168450,21	174574,11	88°56,20'	4,31
4	H49	168450,29	174578,42	88°54,93'	18,49
	H16	168450,64	174596,91		
33:13:000000:3Y1(4)					
1	H50	168604,91	174985,47	104°55,89'	0,78
2	H51	168604,71	174986,22	185°29,89'	3,76
3	H52	168600,97	174985,86	93°14,14'	10,81
4	H53	168600,36	174996,65	187°49,65'	4,55
5	H54	168595,85	174996,03	278°40,26'	17,38
6	H55	168598,47	174978,85	14°27,67'	1,96
7	H56	168600,37	174979,34	84°00,71'	5,75
8	H57	168600,97	174985,06	5°56,45'	3,96
	H50	168604,91	174985,47		

Площадь: 7193 кв. м

33:13:000000:194:3У1

№ п/п	Обозначение точки	X, м	Y, м	Дирекционный угол	Расстояние, м
1	2	3	4	5	6
33:13:000000:194:3У1(1)					
1	н58	168441,92	174677,04	90°00,00'	0,01
2	н42	168441,92	174677,05	175°14,89'	8,09
3	н41	168433,86	174677,72	273°21,99'	0,85
4	н59	168433,91	174676,87	1°12,95'	8,01
	н58	168441,92	174677,04		
33:13:000000:194:3У1(2)					
1	н43	168438,84	174597,83	87°45,97'	8,47
2	н60	168439,17	174606,29	199°45,81'	140,47
3	н47	168306,97	174558,79	305°04,61'	26,59
4	н46	168322,25	174537,03	24°55,38'	109,40
5	н44	168421,46	174583,13	40°13,47'	22,76
	н43	168438,84	174597,83		

Площадь: 2616 кв. м

33:13:090132:569:3У1

№ п/п	Обозначение точки	X, м	Y, м	Дирекционный угол	Расстояние, м
1	2	3	4	5	6
33:13:090132:569:3У1					
1	н55	168599,45	174972,45	98°40,83'	23,85
2	н54	168595,85	174996,03	187°47,31'	9,96
3	н61	168585,98	174994,68	225°03,53'	6,88
4	н62	168581,12	174989,81	284°02,17'	4,49
5	н63	168582,21	174985,45	191°50,69'	3,36

6	н64	168578,92	174984,76	99°58,75'	6,92
7	н65	168577,72	174991,58	191°40,31'	173,84
8	н66	168407,47	174956,41	282°07,06'	15,72
9	н67	168410,77	174941,04	290°28,82'	28,35
10	н68	168420,69	174914,48	273°11,08'	226,80
11	н40	168433,29	174688,03	355°16,79'	8,75
12	н39	168442,01	174687,31	89°28,34'	242,16
13	н38	168444,24	174929,46	78°59,69'	18,81
14	н37	168447,83	174947,92	28°34,74'	13,11
15	н35	168459,34	174954,19	7°25,52'	141,29
	н55	168599,45	174972,45		

Площадь: 7846 кв. м

33:13:090132:227:3У1

№ п/п	Обозначение точки	X, м	Y, м	Дирекционный угол	Расстояние, м
1	2	3	4	5	6
33:13:090132:227:3У1					
1	н69	168442,02	174677,04	181°12,05'	8,11
2	н70	168433,91	174676,87	273°10,72'	56,27
3	н71	168437,03	174620,69	236°46,35'	23,71
4	н72	168424,04	174600,86	19°44,55'	16,07
5	н73	168439,17	174606,29	87°41,59'	70,81
	н69	168442,02	174677,04		

Площадь: 439 кв. м

33:13:090134:ЗУ1

№ п/п	Обозначение точки	X, м	Y, м	Дирекционный угол	Расстояние, м
1	2	3	4	5	6
33:13:090134:ЗУ1(1):ЗУ2(1)					
1	н73	168478,75	174593,78	163°40,25'	16,61
2	н74	168462,81	174598,45	89°48,28'	38,13
3	н75	168462,94	174636,58	89°47,49'	30,22
4	н76	168463,05	174666,80	100°23,75'	54,09
5	н77	168453,29	174720,00	268°46,00'	123,12
6	н16	168450,64	174596,91	268°54,93'	18,49
7	н49	168450,29	174578,42	268°56,20'	4,31
8	н48	168450,21	174574,11	26°52,44'	29,87
9	н78	168476,85	174587,61	72°53,05'	6,46
	н73	168478,75	174593,78		
33:13:090134:ЗУ1(2)					
1	н79	168606,15	174980,85	105°01,44'	4,78
2	н50	168604,91	174985,47	185°56,45'	3,96
3	н57	168600,97	174985,06	264°00,71'	5,75
4	н56	168600,37	174979,34	14°38,46'	5,97
	н79	168606,15	174980,85		

Площадь: 1543 кв. м

33:13:090132:3У1

№ п/п	Обозначение точки	X, м	Y, м	Дирекционный угол	Расстояние, м
1	2	3	4	5	6
33:13:090132:3У1					
1	н80	168440,76	174575,34	172°33,26'	10,42
2	н15	168430,43	174576,69	205°01,31'	41,68
3	н81	168392,66	174559,06	18°41,94'	50,78
	н80	168440,76	174575,34		


Площадь: 117 кв. м

**Раздел 1. Основная (утверждаемая) часть проекта
межевания территории.**

**Раздел 2. Материалы по обоснованию проекта
межевания территории.**

Чертеж межевания территории

Система координат - МСК-33
Система высот - Балтийская

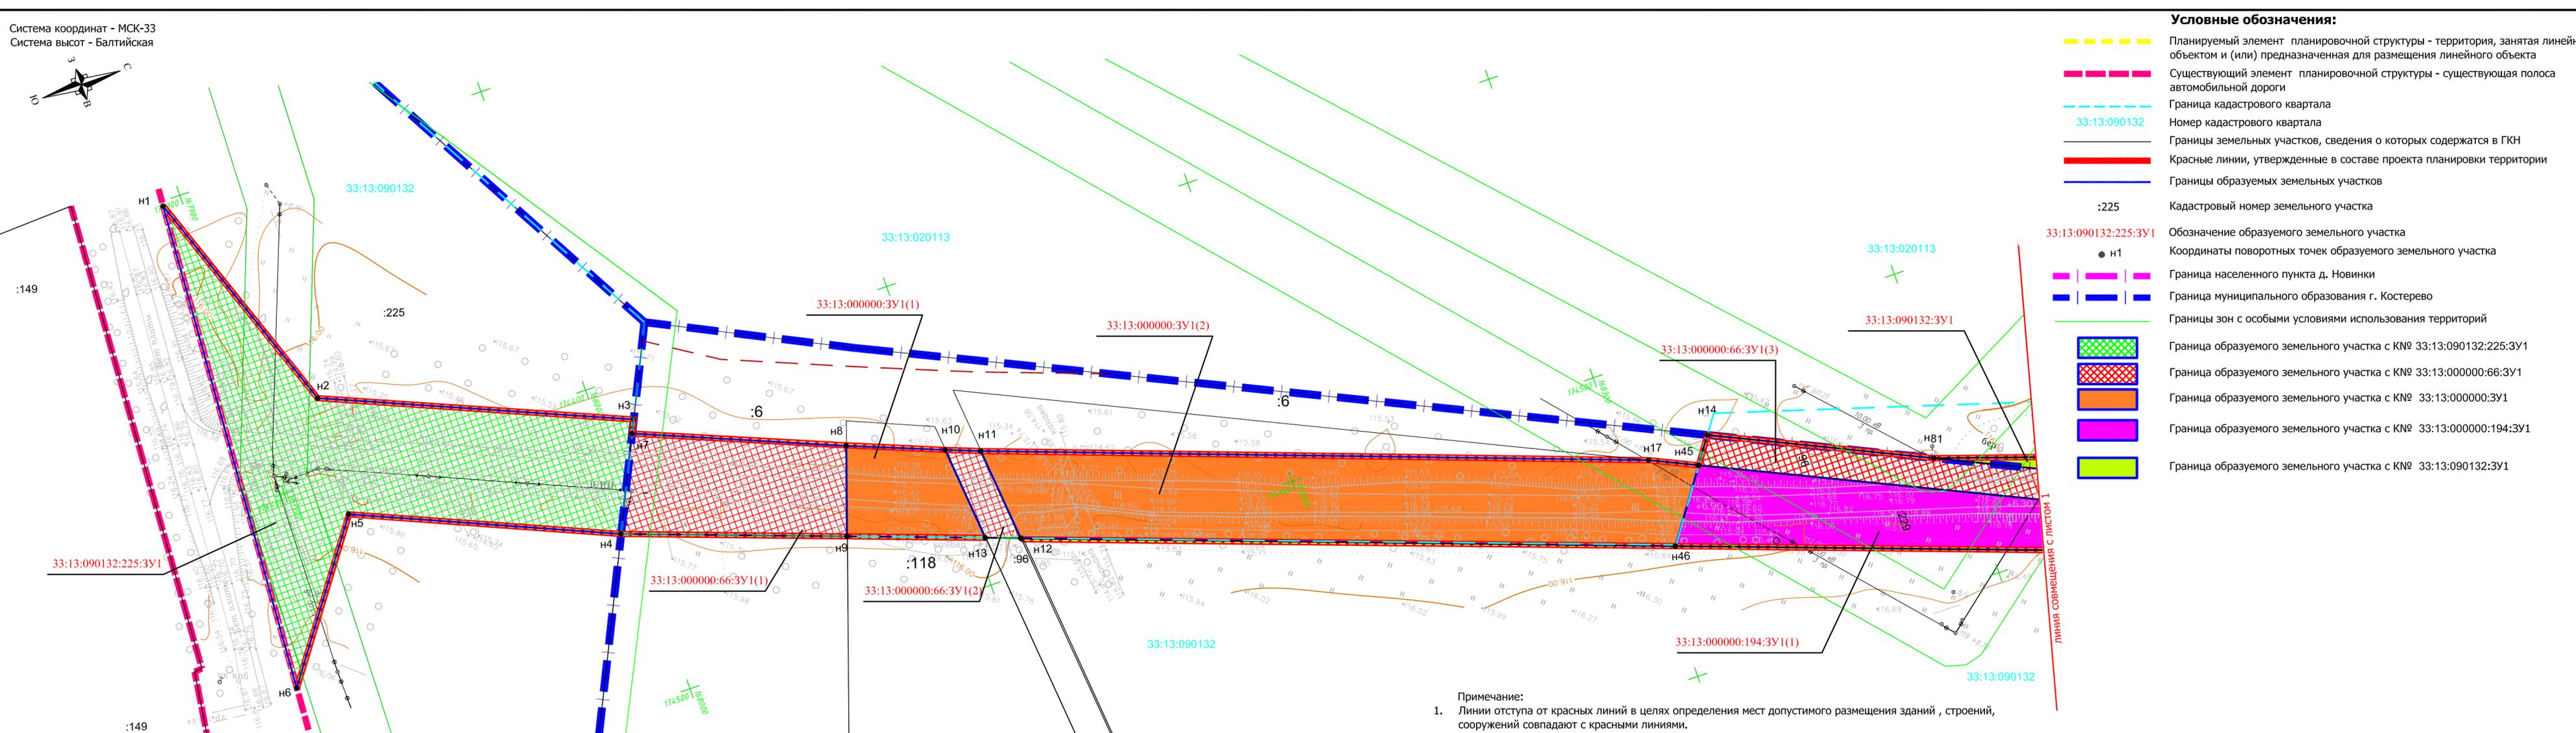


- Условные обозначения:**
- Планируемый элемент планировочной структуры - территория, занятая линейным объектом и (или) предназначенная для размещения линейного объекта
 - Существующий элемент планировочной структуры - существующая полоса автомобильной дороги
 - Граница кадастрового квартала
 - 33:13:090132 Номер кадастрового квартала
 - Границы земельных участков, сведения о которых содержатся в ГКН
 - Красные линии, утвержденные в составе проекта планировки территории
 - Границы образуемых земельных участков
 - :225 Кадастровый номер земельного участка
 - 33:13:090132:225:3У1 Обозначение образуемого земельного участка
 - н1 Координаты поворотных точек образуемого земельного участка
 - Граница населенного пункта д. Новинки
 - Граница муниципального образования г. Костерево
 - Границы зон с особыми условиями использования территорий
 - Граница образуемого земельного участка с К№ 33:13:090132:225:3У1
 - Граница образуемого земельного участка с К№ 33:13:000000:66:3У1
 - Граница образуемого земельного участка с К№ 33:13:000000:3У1
 - Граница образуемого земельного участка с К№ 33:13:000000:194:3У1
 - Граница образуемого земельного участка с К№ 33:13:090132:3У1

- Примечание:
1. Линии отступа от красных линий в целях определения мест допустимого размещения зданий, строений, сооружений совпадают с красными линиями.
 2. Границы публичных сервитутов, установленных в соответствии с законодательством РФ - отсутствуют.
 3. Границы публичных сервитутов, подлежащих установлению в соответствии с законодательством РФ - отсутствуют.
 4. Границы зон с особыми условиями использования территорий, подлежащие установлению, изменению в связи с размещением линейных объектов - отсутствуют.
 5. Границы зон с особыми условиями использования территорий, подлежащие установлению, изменению в связи с размещением линейных объектов, подлежащих реконструкции в связи с их переносом из зон планируемого размещения линейных объектов либо в границах зон планируемого размещения линейных объектов - отсутствуют.
 6. Границы особо охраняемых природных территорий - отсутствуют.
 7. Границы территорий объектов культурного наследия - отсутствуют.
 8. Границы лесничеств, участков лесничеств, лесных кварталов, лесотаксационных выделов или частей лесотаксационных выделов - отсутствуют.

012820000120001912_219170-ПМТ					
Проект планировки территории и проект межевания территории для реконструкции автомобильной дороги "Костерево-Аббакумово"-Новинки в Петушинском районе Владимирской области					
Изм.	Кол.	Лист	№ док.	Подпись	Дата
Разраб.		Афанасьева	345		11.20
Пров.		Капаева			11.20
Проект межевания территории. Основная (утверждаемая) часть. Материалы по обоснованию проекта					
			Стадия	Лист	Листов
			П	1	2
Чертеж межевания территории М1:1000					
Н. контр. Капаева			11.20		
ГИП Капаева			11.20		
				ООО "Ивановдорпроект"	

Система координат - МСК-33
Система высот - Балтийская

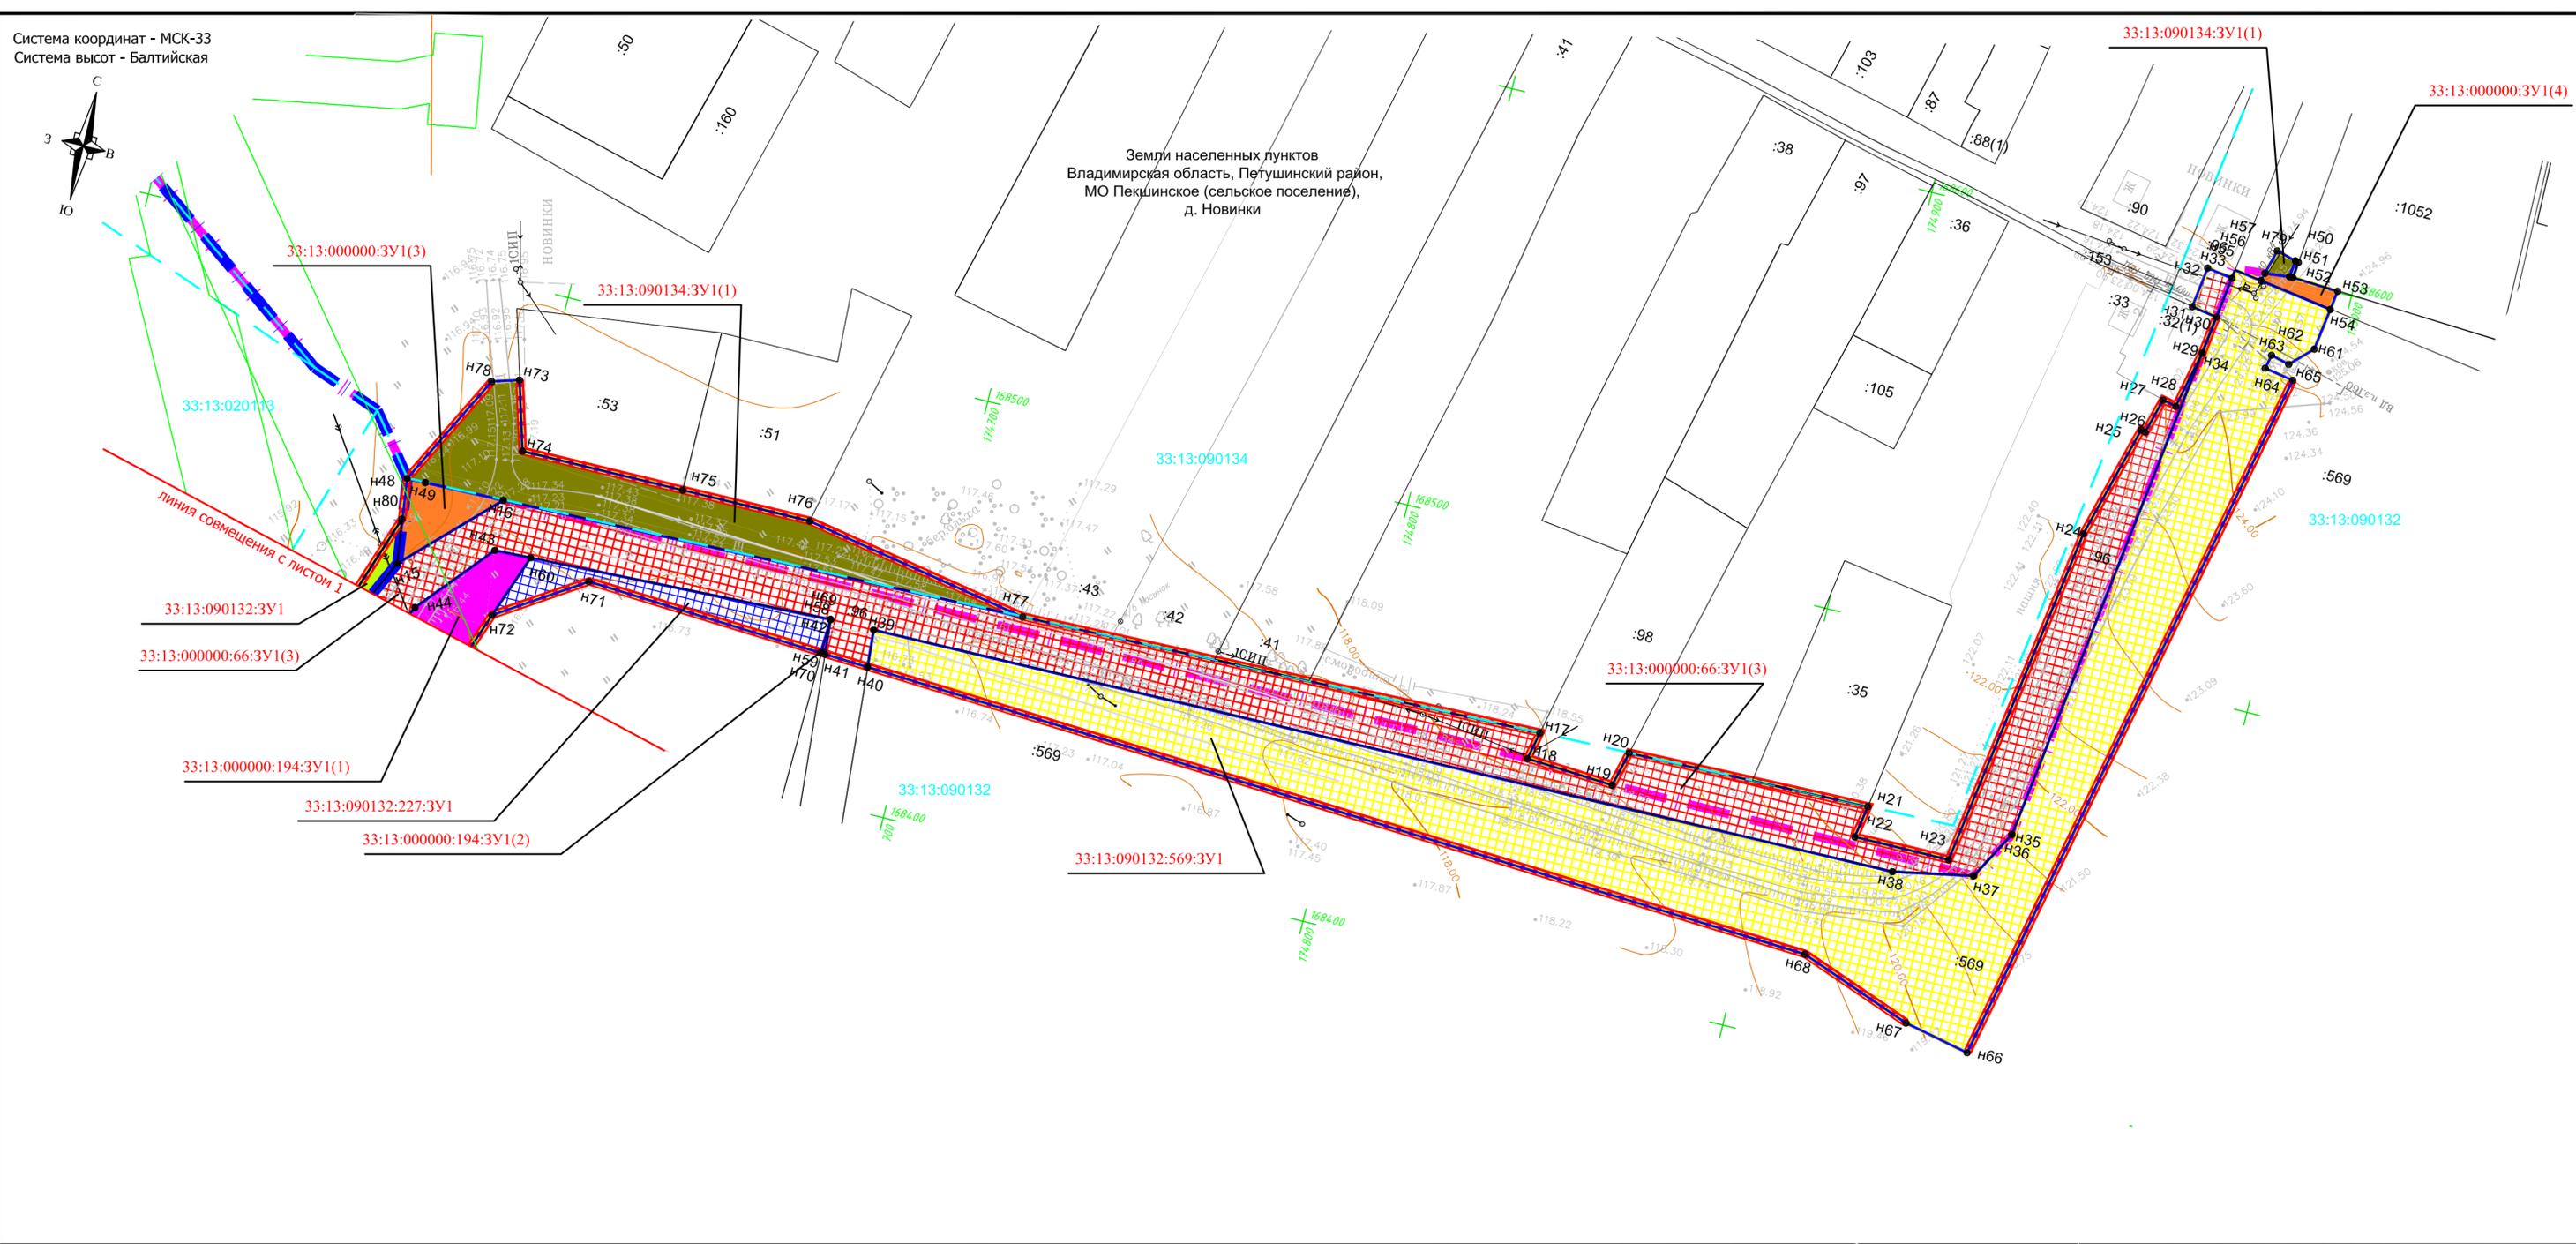

Условные обозначения:

- Планируемый элемент планировочной структуры - территория, занятая линейным объектом и (или) предназначенная для размещения линейного объекта
- Граница кадастрового квартала
- 33:13:090132 Номер кадастрового квартала
- Границы земельных участков, сведения о которых содержатся в ГКН
- Красные линии, утвержденные в составе проекта планировки территории
- Границы образуемых земельных участков
- :569 Кадастровый номер земельного участка
- 33:13:000000:3У1(4) Обозначение образуемого земельного участка
- н53 Координаты поворотных точек образуемого земельного участка
- Граница населенного пункта д. Новинки
- Граница муниципального образования г. Костерево
- Граница образуемого земельного участка с КN# 33:13:090132:569:3У1
- Граница образуемого земельного участка с КN# 33:13:000000:66:3У1
- Граница образуемого земельного участка с КN# 33:13:000000:3У1
- Граница образуемого земельного участка с КN# 33:13:000000:194:3У1
- Граница образуемого земельного участка с КN# 33:13:090132:3У1
- Граница образуемого земельного участка с КN# 33:13:090134:3У1
- Границы зон с особыми условиями использования территорий

Создано	
Взам. инв. №	
Подп. и дата	
Инв. № подл.	

012820000120001912_219170-ПМТ					
Проект планировки территории и проект межевания территории для реконструкции автомобильной дороги "Костерево-Аббакумово"-Новинки в Петушинском районе Владимирской области					
Изм.	Кол.	Лист	№ док.	Подпись	Дата
Разраб.	Афанасьева	3	11.20	<i>[Signature]</i>	11.20
Пров.	Капаева	1	11.20	<i>[Signature]</i>	11.20
				Стадия	Лист
				П	2
				ООО "Ивановдорпроект"	
Н. контр.	Капаева	1	11.20	<i>[Signature]</i>	11.20
ГИП	Капаева	1	11.20	<i>[Signature]</i>	11.20
Чертеж межевания территории М1:1000					

**Раздел 2. Материалы по обоснованию проекта
межевания территории.
Приложения**

РОССИЙСКАЯ ФЕДЕРАЦИЯ**ПОСТАНОВЛЕНИЕ****АДМИНИСТРАЦИИ ПЕТУШИНСКОГО РАЙОНА****Владимирской области**от 29.06.2020

г. Петушки

№ 1033

О принятии решения о подготовке проекта планировки территории и проекта межевания территории для реконструкции линейного объекта: «Реконструкция автомобильной дороги «Костерево-Аббакумово»-Новинки в Петушинском районе Владимирской области»

Рассмотрев обращение общества с ограниченной ответственностью «Ивановодорпроект», в соответствии со статьями 45, 46 Градостроительного кодекса Российской Федерации, руководствуясь Федеральным законом от 06.10.2003 № 131-ФЗ «Об общих принципах организации местного самоуправления в Российской Федерации», Уставом муниципального образования «Петушинский район»,

п о с т а н о в л я ю:

1. Принять решение о подготовке проекта планировки и проекта межевания территории для реконструкции линейного объекта: «Реконструкция автомобильной дороги «Костерево-Аббакумово»-Новинки в Петушинском районе Владимирской области» (далее – Проект планировки и проект межевания территории) в соответствии со схемой границ территории проектирования согласно приложению.

2. Со дня опубликования решения о подготовке проекта планировки и проекта межевания территории физические или юридические лица вправе представить свои предложения о порядке, сроках подготовки и содержании документации по планировке и межеванию территории в Управление жизнеобеспечения, цен и тарифов администрации Петушинского района по адресу: Владимирская область, Петушинский район, город Петушки, Советская площадь, дом 5, кабинет № 31, телефон 8 (49243) 2-24-44, 2-12-19, e-mail: gkh@petushki.info.

3. Контроль за исполнением постановления возложить на отдел (инспекцию) земельно-градостроительного надзора Комитета по управлению имуществом Петушинского района.

2

4. Постановление вступает в силу со дня подписания, подлежит опубликованию в районной газете «Вперед» и размещению на официальном сайте органов местного самоуправления муниципального образования «Петушинский район».

Глава администрации



С.Б.ВЕЛИКОЦКИЙ

Раздел 1

Выписка из Единого государственного реестра недвижимости об основных характеристиках и зарегистрированных правах на объект недвижимости

Сведения об основных характеристиках объекта недвижимости

На основании запроса от 09.11.2017 г., поступившего на рассмотрение 09.11.2017 г., сообщаем, что согласно записям Единого государственного реестра недвижимости:

Земельный участок			
<small>(вид объекта недвижимости)</small>			
Лист № ___ Раздела 1	Всего листов раздела 1 : ___	Всего разделов: ___	Всего листов выписки: ___
10.11.2017 № 33/001/037/2017-2498			
Кадастровый номер:		33:13:000000:66	

Номер кадастрового квартала:	33:13:000000
Дата присвоения кадастрового номера:	21.01.1993
Ранее присвоенный государственный учетный номер:	данные отсутствуют
Адрес:	обл. Владимирская, р-н Петушинский
Площадь:	920004 кв. м
Кадастровая стоимость, руб.:	1646806.80
Кадастровые номера расположенных в пределах земельного участка объектов недвижимости:	33:13:000000:2153, 33:13:000000:2302
Категория земель:	Земли сельскохозяйственного назначения
Виды разрешенного использования:	Для сельскохозяйственного производства
Статус записи об объекте недвижимости:	Сведения об объекте недвижимости имеют статус "актуальные, ранее учтенные"
Особые отметки:	Граница земельного участка не установлена в соответствии с требованиями земельного законодательства. Граница земельного участка пересекает границы земельных участков (земельного участка) с кадастровыми номерами (кадастровым номером) 33:13:080234:88, 33:13:090132:143, 33:13:090132:142, 33:13:080234:86, 33:13:090133:11. Состав земельного участка: 33:13:090132:100; 33:13:090132:110; 33:13:090132:104; 33:13:090132:109; 33:13:090132:111; 33:13:090132:113; 33:13:080234:49; 33:13:090132:101; 33:13:090132:102; 33:13:090132:103; 33:13:080234:36; 33:13:080234:38; 33:13:080234:42; 33:13:080234:44; 33:13:080234:51; 33:13:090132:96; 33:13:090132:99; 33:13:090132:107; 33:13:090132:108; 33:13:080234:32; 33:13:080234:35; 33:13:080234:37; 33:13:080234:46; 33:13:090132:105; 33:13:090132:106; 33:13:080234:33; 33:13:080234:41; 33:13:080234:50; 33:13:090132:97; 33:13:090132:112; 33:13:080234:40; 33:13:080234:45; 33:13:080234:47; 33:13:080234:52; 33:13:080234:53; 33:13:090132:98; 33:13:020113:6; 33:13:080234:34; 33:13:080234:39; 33:13:080234:43; 33:13:080234:48; Сведения необходимые для заполнения раздела 2 отсутствуют.
Получатель выписки:	Никулова Светлана

ВЕДУЩИЙ ИНЖЕНЕР		Сергеева А. В.
<small>(полное наименование должности)</small>	<small>(подпись)</small>	<small>(инициалы, фамилия)</small>

М.П.

Сведения о зарегистрированных правах на объект недвижимости

Земельный участок			
(вид объекта недвижимости)			
Лист № ____	Раздела 2	Всего листов раздела 2 : ____	Всего разделов: ____
10.11.2017 № 33/001/037/2017-2498			
Кадастровый номер:		33:13:000000:66	

1.	Правообладатель (правообладатели):	1.1.	Салата Николай Федорович
2.	Вид, номер и дата государственной регистрации права:	2.1.	общая совместная собственность, № 1241 от 22.08.1994 г.
3.	Документы-основания:	3.1.	сведения не предоставляются
4.	Ограничение прав и обременение объекта недвижимости:		
5.	Сведения о наличии решения об изъятии объекта недвижимости для государственных и муниципальных нужд:		
6.	Сведения об осуществлении государственной регистрации прав без необходимого в силу закона согласия третьего лица, органа:		

ВЕДУЩИЙ ИНЖЕНЕР		Сергеева А. В.
(полное наименование должности)	(подпись)	(инициалы, фамилия)

М.П.

Филиал Федерального государственного бюджетного учреждения "Федеральная кадастровая палата Федеральной службы государственной регистрации, кадастра и картографии" по Владимирской области
полное наименование органа регистрации прав

Выписка из Единого государственного реестра недвижимости об объекте недвижимости

Сведения о характеристиках объекта недвижимости

На основании запроса от 25.06.2020, поступившего на рассмотрение 26.06.2020, сообщаем, что согласно записям Единого государственного реестра недвижимости:

Раздел 1 Лист 1

Земельный участок		
вид объекта недвижимости		
Лист №1 Раздел 1	Всего листов раздела 1: 6	Всего разделов: 8
Всего листов выписки: 54		
26 июня 2020г. № КУВИ-002/2020-4801456		
Кадастровый номер:	33:13:000000:194(Единое землепользование)	
Номер кадастрового квартала:	33:13:000000	
Дата присвоения кадастрового номера:	19.12.2007	
Ранее присвоенный государственный учетный номер:	данные отсутствуют	
Адрес (местоположение):	Местоположение установлено относительно ориентира, расположенного за пределами участка. Ориентир центральная усадьба колхоза "Знамя Октября". Участок находится примерно в 350 м, по направлению на северо-запад от ориентира. Почтовый адрес ориентира: Владимирская область, р-н Петушинский, МО Петушинское (сельское поселение), д. Аббакумово.	
Площадь, м2:	180773	
Кадастровая стоимость, руб.:	347084.16	
Кадастровые номера расположенных в пределах земельного участка объектов недвижимости:	33:13:000000:2197, 33:13:070211:730, 33:13:070211:802	
Кадастровые номера объектов недвижимости, из которых образован объект недвижимости:	33:13:000000:190	
Кадастровые номера образованных объектов недвижимости:	33:13:000000:318, 33:13:080234:102, 33:13:080234:103, 33:13:080234:104, 33:13:080234:105, 33:13:080234:106, 33:13:080234:107, 33:13:080234:108, 33:13:080234:112, 33:13:080234:113, 33:13:080234:114, 33:13:080234:115, 33:13:080234:116, 33:13:080234:117, 33:13:080234:118, 33:13:080234:119, 33:13:080234:120, 33:13:080234:121, 33:13:080234:122, 33:13:080234:123, 33:13:080234:124, 33:13:080234:125, 33:13:080234:126, 33:13:080234:127, 33:13:080234:128, 33:13:080234:129, 33:13:080234:130, 33:13:080234:131, 33:13:080234:132, 33:13:080234:133, 33:13:080234:134, 33:13:080234:135, 33:13:080234:136, 33:13:080234:138, 33:13:080234:139, 33:13:080234:140, 33:13:080234:141, 33:13:080234:142, 33:13:080234:158, 33:13:080234:505, 33:13:080234:507, 33:13:080234:548, 33:13:090132:1053, 33:13:090132:1054, 33:13:090132:1414, 33:13:090132:205, 33:13:090132:206, 33:13:090132:207, 33:13:090132:208, 33:13:090132:209, 33:13:090132:210, 33:13:090132:211, 33:13:090132:218, 33:13:090132:219, 33:13:090132:220, 33:13:090132:221, 33:13:090132:227, 33:13:090132:228, 33:13:090132:236, 33:13:090132:237, 33:13:090132:238, 33:13:090132:239, 33:13:090132:240, 33:13:090132:241, 33:13:090132:242, 33:13:090132:243, 33:13:090132:569, 33:13:090132:570	
Категория земель:	Земли сельскохозяйственного назначения	
полное наименование должности	подпись	инициалы, фамилия

М.П.

Земельный участок			
вид объекта недвижимости			
Лист №2 Раздел 1	Всего листов раздела 1: 6	Всего разделов: 8	Всего листов выписки: 54
26 июня 2020г. № КУВИ-002/2020-4801456			
Кадастровый номер:		33:13:000000:194(Единое землепользование)	
Виды разрешенного использования:	Для сельскохозяйственного производства		
Сведения о кадастровом инженере:	данные отсутствуют		
Сведения о лесах, водных объектах и об иных природных объектах, расположенных в пределах земельного участка:	данные отсутствуют		
Сведения о том, что земельный участок полностью или частично расположен в границах зоны с особыми условиями использования территории или территории объекта культурного наследия:	данные отсутствуют		
Сведения о том, что земельный участок расположен в границах особой экономической зоны, территории опережающего социально-экономического развития, зоны территориального развития в Российской Федерации, игровой зоны:	данные отсутствуют		
Сведения о том, что земельный участок расположен в границах особо охраняемой природной территории, охотничьих угодий, лесничеств, лесопарков:	данные отсутствуют		
Сведения о результатах проведения государственного земельного надзора:	данные отсутствуют		
Сведения о расположении земельного участка в границах территории, в отношении которой утвержден проект межевания территории:	данные отсутствуют		
Условный номер земельного участка:	данные отсутствуют		
Сведения о принятии акта и (или) заключении договора, предусматривающих предоставление в соответствии с земельным законодательством исполнительным органом государственным органом власти или органом местного самоуправления, находящегося в государственной или муниципальной собственности земельного участка для строительства наемного дома социального использования или наемного дома коммерческого использования:	данные отсутствуют		
Сведения о том, что земельный участок или земельные участки образованы на основании решения об изъятии земельного участка и (или) расположенного на нем объекта недвижимости для государственных или муниципальных нужд:	данные отсутствуют		
Сведения о том, что земельный участок образован из земель или земельного участка, государственная собственность на которые не разграничена:	данные отсутствуют		

полное наименование должности	подпись	инициалы, фамилия

М.П.

Земельный участок			
вид объекта недвижимости			
Лист №4 Раздел 1	Всего листов раздела 1: 6	Всего разделов: 8	Всего листов выписки: 54
26 июня 2020г. № КУВИ-002/2020-4801456			
Кадастровый номер:		33:13:000000:194(Единое землепользование)	
Особые отметки:		<p>Граница земельного участка не установлена в соответствии с требованиями земельного законодательства. Кадастровые номера обособленных (условных) участков, входящих в единое землепользование и их площади: 33:13:080234:101 - 36411 кв.м, 33:13:080234:109 - 126576 кв.м, 33:13:080234:110 - 1629 кв.м, 33:13:080234:137 - 40938 кв.м, 33:13:080234:143 - 4979 кв.м, 33:13:080234:160 - 55469 кв.м, 33:13:080234:161 - 3210 кв.м, 33:13:080234:89 - 1610 кв.м, 33:13:090132:117 - 5005 кв.м, 33:13:090132:118 - 21724.86 кв.м, 33:13:090132:126 - 848 кв.м, 33:13:090132:129 - 52253 кв.м, 33:13:090132:148 - 40737 кв.м, 33:13:090132:229 - 2613 кв.м. Сведения о вещных правах на объект недвижимости, не зарегистрированных в реестре прав, ограничений прав и обременений недвижимого имущества: Вид права: Общая долевая собственность; Размер доли в праве: 3.94; Правообладатель: Кудряшов Александр Иванович; Реквизиты документа-основания: Архивная выписка от 22.05.2007 № 560. Вид права: Общая долевая собственность; Размер доли в праве: 3.94; Правообладатель: Марков Владимир Федорович; Реквизиты документа-основания: Постановление главы администрации Петушинского района от 17.06.1994 № 164. Вид права: Общая долевая собственность; Размер доли в праве: 3.94; Правообладатель: Васенин Николай Николаевич; Реквизиты документа-основания: Свидетельство на право собственности на землю от 22.08.1994 № 442568. Вид права: Общая долевая собственность; Размер доли в праве: 3.94; Правообладатель: Тарасевич Владимир Павлович; Реквизиты документа-основания: Описание земельного участка № б/н. Вид права: Общая долевая собственность; Размер доли в праве: 3.94; Правообладатель: Кустова Екатерина Егоровна; Реквизиты документа-основания: Свидетельство на право собственности на землю от 22.08.1994 № 415478. Вид права: Общая долевая собственность; Размер доли в праве: 3.94; Правообладатель: Абрамова Анна Ефимовна; Реквизиты документа-основания: Свидетельство на право собственности на землю от 22.08.1994 № 538720. Вид права: Общая долевая собственность; Размер доли в праве: 3.94; Правообладатель: Маслова Евдокия Степановна; Реквизиты документа-основания: Свидетельство на право собственности на землю от 22.08.1994 № 538705. Вид права: Общая долевая собственность; Размер доли в праве: 3.94; Правообладатель: Перегудова Евгения Дмитриевна; Реквизиты документа-основания: Свидетельство на право собственности на землю от 22.08.1994 № 442701. Вид права: Общая долевая собственность; Размер доли в праве: 3.94; Правообладатель: Андряшкин Александр Григорьевич; Реквизиты документа-основания: Свидетельство на право собственности на землю от 22.08.1994 № 0027579. Вид права: Общая долевая собственность; Размер доли в праве: 3.94; Правообладатель: Логинова Ирина Михайловна; Реквизиты документа-основания: Свидетельство на право собственности на землю от 22.08.1994 № 442660. Вид права: Общая долевая собственность; Размер доли в праве: 3.94; Правообладатель: Рюмин Александр Константинович; Реквизиты документа-основания: Свидетельство на право собственности на землю от 22.08.1994 № 442945. Вид права: Общая долевая собственность; Размер доли в праве: 3.94; Правообладатель: Якушкин Геннадий Васильевич; Реквизиты документа-основания: Свидетельство на право собственности на землю от 22.08.1994 № 442773. Вид права: Общая совместная; Размер доли в праве: 3,94 га; Правообладатель: Григорьева Елизавета Зотовна; Реквизиты документа-основания: Свидетельство на право собственности на землю от 22.08.1994 № 538712. Вид права: общая совместная собственность; Размер доли</p>	

полное наименование должности	подпись	инициалы, фамилия
-------------------------------	---------	-------------------

М.П.

Земельный участок			
вид объекта недвижимости			
Лист №5 Раздел 1	Всего листов раздела 1: 6	Всего разделов: 8	Всего листов выписки: 54
26 июня 2020г. № КУВИ-002/2020-4801456			
Кадастровый номер:		33:13:000000:194(Единое землепользование)	
		<p>в праве: 3.94 га; Правообладатель: Кобзев Владимир Александрович; Реквизиты документа-основания: Свидетельство на право собственности на землю от 22.08.1994 № 442628. Вид права: общая совместная собственность; Размер доли в праве: 3.94; Правообладатель: Бабушкина Людмила Николаевна; Реквизиты документа-основания: Свидетельство на право собственности на землю от 22.08.1994 № 442530. Вид права: общая совместная собственность; Размер доли в праве: 3.94 га; Правообладатель: Игнатова Серафима Александровна; Реквизиты документа-основания: Свидетельство на право собственности на землю от 22.08.1994 № 442623. Вид права: общая совместная собственность; Размер доли в праве: 3.94 га; Правообладатель: Белянцева Тамара Марковна; Реквизиты документа-основания: Свидетельство на право собственности на землю от 22.08.1994 № 442552. Вид права: Общая совместная собственность; Размер доли в праве: 3.94 га; Правообладатель: Рябиков Николай Александрович; Реквизиты документа-основания: Свидетельство на право собственности на землю от 22.08.1994 № 442943. Вид права: Общая долевая собственность; Размер доли в праве: 3.94; Правообладатель: Балашова Ольга Александровна; Реквизиты документа-основания: Свидетельство на право собственности на землю от 13.09.1994 № 241166. Вид права: Общая долевая собственность; Размер доли в праве: 3.94; Правообладатель: Кижняев Александр Семенович; Реквизиты документа-основания: Свидетельство на право собственности на землю от 13.09.1994 № 241168. Вид права: Общая долевая собственность; Размер доли в праве: 3.94; Правообладатель: Панюшкина Наталья Кузьминична; Реквизиты документа-основания: Свидетельство на право собственности на землю от 13.09.1994 № 241184. Вид права: Общая долевая собственность; Размер доли в праве: 3.94; Правообладатель: Аксенова Клавдия Алексеевна; Реквизиты документа-основания: Свидетельство на право собственности на землю от 13.09.1994 № 241126. Вид права: Общая долевая собственность; Размер доли в праве: 3,94; Правообладатель: Якушкина Екатерина Васильевна; Реквизиты документа-основания: Свидетельство на право собственности на землю от 04.10.1994 № 0067644. Вид права: Общая долевая собственность; Размер доли в праве: 3.94; Правообладатель: Старшинина Галина Ивановна; Реквизиты документа-основания: Свидетельство на право собственности на землю от 04.11.1994 № 0117294. Вид права: общая совместная собственность; Размер доли в праве: 3,94; Правообладатель: Жвакина Анна Андреевна; Реквизиты документа-основания: Свидетельство на право собственности на землю от 29.04.1997 № 0242738. Вид права: Общая долевая собственность; Размер доли в праве: 3.94; Правообладатель: Бобков Александр Егорович; Реквизиты документа-основания: Дополнение в перечень ранее учтенных земельных участков в границах кадастрового квартала от 15.02.2008 № 469. Сведения об ограничениях права на объект недвижимости, обременениях данного объекта, не зарегистрированных в реестре прав, ограничений прав и обременений недвижимого имущества: Вид ограничения (обременения): Ограничения прав на земельный участок, предусмотренные статьями 56, 56.1 Земельного кодекса Российской Федерации; Срок действия: с 20.05.2015; Реквизиты документа-основания: Доверенность от 24.02.2014 № 1779047 выдан: ОАО МРСК Центра и Приволжья. Вид ограничения (обременения): Ограничения прав на земельный участок, предусмотренные статьями 56, 56.1 Земельного кодекса Российской Федерации; Срок действия: с 21.05.2015; Реквизиты документа-основания: Доверенность от 24.02.2014 № 1779047 выдан: ОАО МРСК Центра и Приволжья. Вид ограничения</p>	

полное наименование должности	подпись	инициалы, фамилия

М.П.

Земельный участок			
вид объекта недвижимости			
Лист №6 Раздел 1	Всего листов раздела 1: 6	Всего разделов: 8	Всего листов выписки: 54
26 июня 2020г. № КУВИ-002/2020-4801456			
Кадастровый номер:		33:13:000000:194(Единое землепользование)	
		(обременения): Ограничения прав на земельный участок, предусмотренные статьями 56, 56.1 Земельного кодекса Российской Федерации; Срок действия: с 22.05.2015; Реквизиты документа-основания: Доверенность от 24.02.2014 № 52 А А 1779047 выдан: ОАО МРСК Центра и Приволжья. Право (ограничение права, обременение объекта недвижимости) зарегистрировано на объект недвижимости с видом(-ами) разрешенного использования: Для сельскохозяйственного производства. Граница земельного участка пересекает границы земельных участков (земельного участка) с кадастровыми номерами (кадастровым номером) 33:13:000000:302, 33:13:080234:134, 33:13:080234:508, 33:13:080234:509, 33:13:080234:510, 33:13:080234:512, 33:13:080234:513, 33:13:080234:514, 33:13:080234:515, 33:13:080234:516, 33:13:080234:517, 33:13:080234:518, 33:13:080234:519, 33:13:080234:520, 33:13:080234:521, 33:13:080234:522, 33:13:080234:523, 33:13:080234:524, 33:13:080234:525, 33:13:080234:526, 33:13:080234:527, 33:13:080234:528, 33:13:080234:529, 33:13:080234:543, 33:13:080234:544, 33:13:080234:545, 33:13:090132:240.	
Получатель выписки:		Администрация Петушинского района Владимирской области	

полное наименование должности	подпись	инициалы, фамилия

М.П.

Выписка из Единого государственного реестра недвижимости об объекте недвижимости

Сведения о зарегистрированных правах

Земельный участок			
вид объекта недвижимости			
Лист №1	Раздел 2	Всего листов раздела 2: 3	Всего разделов: 8
Всего листов выписки: 54			
26 июня 2020г. № КУВИ-002/2020-4801456			
Кадастровый номер:		33:13:000000:194(Единое землепользование)	
1	Правообладатель (правообладатели):	1.1	Гуськова Ольга Николаевна, 02.05.1966, с. Ларионово Петушинского р-на Владимирской обл., Российская Федерация, СНИЛС 007-796-090 77 Паспорт гражданина Российской Федерации серия 46 11 №369139, выдан 28.05.2011, ТП №1 ОУФМС России по Московской обл. по городскому округу Коломна Московская область, г.Коломна, просп.Окский, д.3А, кв.32
2	Вид, номер и дата государственной регистрации права:	2.1	Общая долевая собственность, 3,94 га 33:13:000000:194-33/027/2020-1 06.04.2020 11:48:47
3	Ограничение прав и обременение объекта недвижимости:	не зарегистрировано	
1	Правообладатель (правообладатели):	1.2	Шипова Светлана Викторовна, 28.09.1968, дер. Липна Петушинский р-н Владимирская обл., Российская Федерация, СНИЛС 019-590-610 65 Паспорт гражданина Российской Федерации серия 17 12 №261002, выдан 29.10.2013, ТП в г. Костерево ОУФМС России по Владимирской области в Петушинском районе
2	Вид, номер и дата государственной регистрации права:	2.2	Общая долевая собственность, 2/3 доли от 3,94 га 33-33/026-33/026/003/2015-2692/1 21.04.2015 16:09:28
3	Ограничение прав и обременение объекта недвижимости:	не зарегистрировано	
1	Правообладатель (правообладатели):	1.3	Палагина Евдокия Яковлевна, 21.09.1946, ст. Червоный Маяк Солонянского р-на Днепропетровской обл., Российской Федерации, СНИЛС 121-560-567 25 Паспорт гражданина Российской Федерации серия 17 04 №461135, выдан 24.12.2003, Костеревским отделением милиции Петушинского РОВД Владимирской области
2	Вид, номер и дата государственной регистрации права:	2.3	Общая долевая собственность, 3,94 га 33-33-13/002/2011-255 15.06.2011 00:00:00
3	Ограничение прав и обременение объекта недвижимости:	не зарегистрировано	
1	Правообладатель (правообладатели):	1.4	Воронова Наталья Николаевна, 17.02.1985, дер. Аббакумово Петушинского р-на Владимирской области, Российской Федерации, СНИЛС 071-260-375 32 Паспорт гражданина Российской Федерации серия 17 06 №726722, выдан 09.03.2007, Костеревским ГОМ ОВД Петушинского р-на Владимирской области
2	Вид, номер и дата государственной регистрации права:	2.4	Общая долевая собственность, 3,94 га 33-33-13/019/2011-100 21.05.2011 00:00:00
3	Ограничение прав и обременение объекта недвижимости:	не зарегистрировано	
1	Правообладатель (правообладатели):	1.5	Лаврентьева Зинаида Валентиновна, 30.04.1950, д. Ваульцево
полное наименование должности		подпись	инициалы, фамилия

М.П.

Земельный участок			
вид объекта недвижимости			
Лист №2 Раздел 2	Всего листов раздела 2: 3	Всего разделов: 8	Всего листов выписки: 54
26 июня 2020г. № КУВИ-002/2020-4801456			
Кадастровый номер:		33:13:000000:194(Единое землепользование)	
			Петушинского р-на Владимирской области, Российской Федерации, СНИЛС 019-590-503 63 Паспорт гражданина Российской Федерации серия 17 02 №937154, выдан 11.12.2002, Костеревским отделением милиции Петушинского РОВД Владимирской области
2	Вид, номер и дата государственной регистрации права:	2.5	Общая долевая собственность, 3,94 га 33-33-13/018/2009-549 14.07.2009 00:00:00
3	Ограничение прав и обременение объекта недвижимости:	не зарегистрировано	
1	Правообладатель (правообладатели):	1.6	Годунов Андрей Николаевич, 29.06.1988, д. Липна Петушинского района Владимирской области, Российской Федерации, СНИЛС 119-349-513 73 Паспорт гражданина Российской Федерации серия 17 08 №924920, выдан 11.10.2008, ТП в городе Костерево ОУФМС России по Владимирской области
2	Вид, номер и дата государственной регистрации права:	2.6	Общая долевая собственность, 3,94 га 33-33-13/014/2009-074 29.04.2009 00:00:00
3	Ограничение прав и обременение объекта недвижимости:	не зарегистрировано	
4	Договоры участия в долевом строительстве:	не зарегистрировано	
5	Заявленные в судебном порядке права требования:	данные отсутствуют	
6	Сведения о возражении в отношении зарегистрированного права:	данные отсутствуют	
7	Сведения о наличии решения об изъятии объекта недвижимости для государственных и муниципальных нужд:	данные отсутствуют	
8	Сведения о невозможности государственной регистрации без личного участия правообладателя или его законного представителя:	данные отсутствуют	
9	Правопритязания и сведения о наличии поступивших, но не рассмотренных заявлений о проведении государственной регистрации права (перехода, прекращения права), ограничения права или обременения объекта недвижимости, сделки в отношении объекта недвижимости	отсутствуют	

полное наименование должности	подпись	инициалы, фамилия

М.П.

Земельный участок			
вид объекта недвижимости			
Лист №3 Раздел 2	Всего листов раздела 2: 3	Всего разделов: 8	Всего листов выписки: 54
26 июня 2020г. № КУВИ-002/2020-4801456			
Кадастровый номер:		33:13:000000:194(Единое землепользование)	
10	Сведения об осуществлении государственной регистрации сделки, права, ограничения права без необходимого в силу закона согласия третьего лица, органа:	данные отсутствуют	
11	Сведения о невозможности государственной регистрации перехода, прекращения, ограничения права на земельный участок из земель сельскохозяйственного назначения:	данные отсутствуют	

полное наименование должности	подпись	инициалы, фамилия

М.П.

Филиал Федерального государственного бюджетного учреждения "Федеральная кадастровая палата Федеральной службы государственной регистрации, кадастра и картографии" по Владимирской области
полное наименование органа регистрации прав

Выписка из Единого государственного реестра недвижимости об объекте недвижимости

Сведения о характеристиках объекта недвижимости

На основании запроса от 25.06.2020, поступившего на рассмотрение 26.06.2020, сообщаем, что согласно записям Единого государственного реестра недвижимости:

Раздел 1 Лист 1

Земельный участок			
вид объекта недвижимости			
Лист №1	Раздел 1	Всего листов раздела 1: 3	Всего разделов: 8
		Всего листов выписки: 60	
26 июня 2020г. № КУВИ-002/2020-4840341			
Кадастровый номер:	33:13:090132:225		
Номер кадастрового квартала:	33:13:090132		
Дата присвоения кадастрового номера:	02.06.2008		
Ранее присвоенный государственный учетный номер:	данные отсутствуют		
Адрес (местоположение):	Местоположение установлено относительно ориентира, расположенного в границах участка. Почтовый адрес ориентира: Владимирская обл, р-н Петушинский, МО г Костерево, г Костерево, ул Заречная.		
Площадь, м2:	3428133 +/- 3240		
Кадастровая стоимость, руб.:	8974381.4		
Кадастровые номера расположенных в пределах земельного участка объектов недвижимости:	33:13:000000:2007, 33:13:000000:2172, 33:13:000000:2200, 33:13:090132:1413		
Кадастровые номера объектов недвижимости, из которых образован объект недвижимости:	33:13:090132:183		
Кадастровые номера образованных объектов недвижимости:	33:13:090132:1421, 33:13:090132:1422		
Категория земель:	Земли промышленности, энергетики, транспорта, связи, радиовещания, телевидения, информатики, земли для обеспечения космической деятельности, земли обороны, безопасности и земли иного специального назначения		
Виды разрешенного использования:	для размещения Костеревского военного лесхоза		
Сведения о кадастровом инженеру:	данные отсутствуют		
Сведения о лесах, водных объектах и об иных природных объектах, расположенных в пределах земельного участка:	данные отсутствуют		
Сведения о том, что земельный участок полностью или частично расположен в границах зоны с особыми условиями использования территории или территории объекта культурного наследия:	данные отсутствуют		
Сведения о том, что земельный участок расположен в границах особой экономической зоны, территории опережающего социально-экономического развития, зоны территориального развития в Российской Федерации, игровой зоны:	данные отсутствуют		
полное наименование должности	подпись		инициалы, фамилия

М.П.

Земельный участок			
вид объекта недвижимости			
Лист №2 Раздел 1	Всего листов раздела 1: 3	Всего разделов: 8	Всего листов выписки: 60
26 июня 2020г. № КУВИ-002/2020-4840341			
Кадастровый номер:		33:13:090132:225	
Сведения о том, что земельный участок расположен в границах особо охраняемой природной территории, охотничьих угодий, лесничеств, лесопарков:		данные отсутствуют	
Сведения о результатах проведения государственного земельного надзора:		данные отсутствуют	
Сведения о расположении земельного участка в границах территории, в отношении которой утвержден проект межевания территории:		данные отсутствуют	
Условный номер земельного участка:		данные отсутствуют	
Сведения о принятии акта и (или) заключении договора, предусматривающих предоставление в соответствии с земельным законодательством исполнительным органом государственным органом власти или органом местного самоуправления, находящегося в государственной или муниципальной собственности земельного участка для строительства наемного дома социального использования или наемного дома коммерческого использования:		данные отсутствуют	
Сведения о том, что земельный участок или земельные участки образованы на основании решения об изъятии земельного участка и (или) расположенного на нем объекта недвижимости для государственных или муниципальных нужд:		данные отсутствуют	
Сведения о том, что земельный участок образован из земель или земельного участка, государственная собственность на которые не разграничена:		данные отсутствуют	
Сведения о наличии земельного спора о местоположении границ земельных участков:		данные отсутствуют	
Статус записи об объекте недвижимости:		Сведения об объекте недвижимости имеют статус "актуальные"	

полное наименование должности	подпись	инициалы, фамилия

М.П.

Земельный участок			
вид объекта недвижимости			
Лист №3 Раздел 1	Всего листов раздела 1: 3	Всего разделов: 8	Всего листов выписки: 60
26 июня 2020г. № КУВИ-002/2020-4840341			
Кадастровый номер:		33:13:090132:225	
Особые отметки:		<p>Посредством данного земельного участка обеспечен доступ к земельному участку (земельным участкам) с кадастровым номером (кадастровыми номерами): 33:13:090132:1421, 33:13:090132:1422. Сведения об ограничениях права на объект недвижимости, обременениях данного объекта, не зарегистрированных в реестре прав, ограничений прав и обременений недвижимого имущества: Вид ограничения (обременения): Ограничения прав на земельный участок, предусмотренные статьями 56, 56.1 Земельного кодекса Российской Федерации; Срок действия: с 20.05.2015; Реквизиты документа-основания: Доверенность от 24.02.2014 № 1779047 выдан: ОАО МРСК Центра и Приволжья. Вид ограничения (обременения): Ограничения прав на земельный участок, предусмотренные статьями 56, 56.1 Земельного кодекса Российской Федерации; Срок действия: с 21.05.2015; Реквизиты документа-основания: Доверенность от 24.02.2014 № 1779047 выдан: ОАО МРСК Центра и Приволжья. Вид ограничения (обременения): Ограничения прав на земельный участок, предусмотренные статьями 56, 56.1 Земельного кодекса Российской Федерации; Срок действия: с 11.02.2016; Реквизиты документа-основания: Постановление Правительства РФ "Об установлении запретных и иных зон с особыми условиями использования земель для обеспечения функционирования военных объектов Вооруженных Сил РФ" от 05.05.2014 № 405 выдан: Правительство Российской Федерации. Вид ограничения (обременения): Ограничения прав на земельный участок, предусмотренные статьями 56, 56.1 Земельного кодекса Российской Федерации; Срок действия: с 29.11.2018; Реквизиты документа-основания: Доверенность от 15.08.2018 № б/н выдан: Администрация Владимирской области, Департамент природопользования и охраны. Вид ограничения (обременения): Ограничения прав на земельный участок, предусмотренные статьями 56, 56.1 Земельного кодекса Российской Федерации; Срок действия: с 28.11.2018; Реквизиты документа-основания: Доверенность от 15.08.2018 № б/н выдан: Администрация Владимирской области, Департамент природопользования и охраны. Право (ограничение права, обременение объекта недвижимости) зарегистрировано на объект недвижимости с видом(-ами) разрешенного использования: для размещения Костеревского военного лесхоза.</p>	
Получатель выписки:		Администрация Петушинского района Владимирской области	

полное наименование должности	подпись	инициалы, фамилия

М.П.

Выписка из Единого государственного реестра недвижимости об объекте недвижимости

Сведения о зарегистрированных правах

Земельный участок			
вид объекта недвижимости			
Лист №1 Раздел 2	Всего листов раздела 2: 2	Всего разделов: 8	Всего листов выписки: 60
26 июня 2020г. № КУВИ-002/2020-4840341			
Кадастровый номер:		33:13:090132:225	

1	Правообладатель (правообладатели):	1.1	Федеральное государственное казённое учреждение 'Центральное территориальное управление имущественных отношений' Министерства обороны Российской Федерации, ИНН: 7715033007, ОГРН: 1037715046467
2	Вид, номер и дата государственной регистрации права:	2.1	Постоянное (бессрочное) пользование 33-33/024-33/999/001/2016-1136/1 03.11.2016 10:13:59
3	Ограничение прав и обременение объекта недвижимости:	не зарегистрировано	
1	Правообладатель (правообладатели):	1.2	Российская Федерация
2	Вид, номер и дата государственной регистрации права:	2.2	Собственность 33-33-13/010/2008-036 28.07.2008 00:00:00
3	Ограничение прав и обременение объекта недвижимости:	не зарегистрировано	
4	Договоры участия в долевом строительстве:	не зарегистрировано	
5	Заявленные в судебном порядке права требования:	данные отсутствуют	
6	Сведения о возражении в отношении зарегистрированного права:	данные отсутствуют	
7	Сведения о наличии решения об изъятии объекта недвижимости для государственных и муниципальных нужд:	данные отсутствуют	
8	Сведения о невозможности государственной регистрации без личного участия правообладателя или его законного представителя:	данные отсутствуют	
9	Правопритязания и сведения о наличии поступивших, но не рассмотренных заявлений о проведении государственной регистрации права (перехода, прекращения права), ограничения права или обременения объекта недвижимости, сделки в отношении объекта недвижимости	отсутствуют	

полное наименование должности	подпись	инициалы, фамилия
-------------------------------	---------	-------------------

М.П.

Филиал Федерального государственного бюджетного учреждения "Федеральная кадастровая палата Федеральной службы государственной регистрации, кадастра и картографии" по Владимирской области
полное наименование органа регистрации прав

Выписка из Единого государственного реестра недвижимости об объекте недвижимости

Сведения о характеристиках объекта недвижимости

На основании запроса от 25.06.2020, поступившего на рассмотрение 26.06.2020, сообщаем, что согласно записям Единого государственного реестра недвижимости:

Раздел 1 Лист 1

Земельный участок		
вид объекта недвижимости		
Лист №1 Раздел 1	Всего листов раздела 1: 2	Всего разделов: 5
Всего листов выписки: 9		
26 июня 2020г. № КУВИ-002/2020-4838655		
Кадастровый номер:	33:13:090132:569	
Номер кадастрового квартала:	33:13:090132	
Дата присвоения кадастрового номера:	12.09.2011	
Ранее присвоенный государственный учетный номер:	данные отсутствуют	
Адрес (местоположение):	Местоположение установлено относительно ориентира, расположенного за пределами участка. Ориентир населенный пункт. Участок находится примерно в 600 м, по направлению на юг от ориентира. Почтовый адрес ориентира: Владимирская обл, р-н Петушинский, МО Пекшинское (сельское поселение), д Кукушкино.	
Площадь, м2:	399453 +/- 5530	
Кадастровая стоимость, руб.:	1166402.76	
Кадастровые номера расположенных в пределах земельного участка объектов недвижимости:	33:13:000000:2153, 33:13:000000:2302	
Кадастровые номера объектов недвижимости, из которых образован объект недвижимости:	33:13:000000:194	
Кадастровые номера образованных объектов недвижимости:	данные отсутствуют	
Категория земель:	Земли сельскохозяйственного назначения	
Виды разрешенного использования:	для сельскохозяйственного производства	
Сведения о кадастровом инженерере:	данные отсутствуют	
Сведения о лесах, водных объектах и об иных природных объектах, расположенных в пределах земельного участка:	данные отсутствуют	
Сведения о том, что земельный участок полностью или частично расположен в границах зоны с особыми условиями использования территории или территории объекта культурного наследия:	данные отсутствуют	
Сведения о том, что земельный участок расположен в границах особой экономической зоны, территории опережающего социально-экономического развития, зоны территориального развития в Российской Федерации, игровой зоны:	данные отсутствуют	
полное наименование должности	подпись	инициалы, фамилия

М.П.

Выписка из Единого государственного реестра недвижимости об объекте недвижимости

Сведения о зарегистрированных правах

Земельный участок			
вид объекта недвижимости			
Лист №1 Раздел 2		Всего листов раздела 2: 2	
		Всего разделов: 5	
Всего листов выписки: 9			
26 июня 2020г. № КУВИ-002/2020-4838655			
Кадастровый номер:		33:13:090132:569	
1	Правообладатель (правообладатели):	1.1	Муниципальное образование "Петушинский район" Владимирской области
2	Вид, номер и дата государственной регистрации права:	2.1	Собственность 33-33-13/034/2011-484 14.12.2011 00:00:00
3	Ограничение прав и обременение объекта недвижимости:		
3.1	вид:	Аренда	
	дата государственной регистрации:	18.01.2017 16:25:07	
	номер государственной регистрации:	33:13:090132:569-33/026/2017-5	
	срок, на который установлено ограничение прав и обременение объекта недвижимости:	Срок действия с 28.12.2016 по 27.12.2065 с 28.12.2016 по 27.12.2065	
	лицо, в пользу которого установлено ограничение прав и обременение объекта недвижимости:	Тартарашвили Омари Арчилович, 01.09.1961, с. Кахингилой Кахский р-он Азербайджанская ССР, Российская Федерация, СНИЛС 074-766-168 01 Паспорт гражданина Российской Федерации серия 17 13 №315969, выдан 06.03.2014, отделением УФМС России по Владимирской области в Петушинском районе	
	основание государственной регистрации:	Договор аренды земельного участка, № 2934, Выдан 28.12.2016	
4	Договоры участия в долевом строительстве:	не зарегистрировано	
5	Заявленные в судебном порядке права требования:	данные отсутствуют	
6	Сведения о возражении в отношении зарегистрированного права:	данные отсутствуют	
7	Сведения о наличии решения об изъятии объекта недвижимости для государственных и муниципальных нужд:	данные отсутствуют	
8	Сведения о невозможности государственной регистрации без личного участия правообладателя или его законного представителя:	данные отсутствуют	
9	Правопритязания и сведения о наличии поступивших, но не рассмотренных заявлений о проведении государственной регистрации права (перехода, прекращения права), ограничения права или обременения объекта недвижимости, сделки в отношении объекта недвижимости	отсутствуют	

полное наименование должности	подпись	инициалы, фамилия
-------------------------------	---------	-------------------

М.П.

Филиал Федерального государственного бюджетного учреждения "Федеральная кадастровая палата Федеральной службы государственной регистрации, кадастра и картографии" по Владимирской области
полное наименование органа регистрации прав

Выписка из Единого государственного реестра недвижимости об объекте недвижимости

Сведения о характеристиках объекта недвижимости

На основании запроса от 25.06.2020, поступившего на рассмотрение 26.06.2020, сообщаем, что согласно записям Единого государственного реестра недвижимости:

Раздел 1 Лист 1

Земельный участок	
вид объекта недвижимости	
Лист №1 Раздел 1	Всего листов раздела 1: 3
Всего разделов: 8	Всего листов выписки: 11
26 июня 2020г. № КУВИ-002/2020-4810217	
Кадастровый номер:	33:13:090132:227
Номер кадастрового квартала:	33:13:090132
Дата присвоения кадастрового номера:	06.10.2008
Ранее присвоенный государственный учетный номер:	данные отсутствуют
Адрес (местоположение):	Местоположение установлено относительно ориентира, расположенного за пределами участка. Ориентир населенный пункт. Участок находится примерно в 50 м, по направлению на юг от ориентира. Почтовый адрес ориентира: обл. Владимирская, р-н Петушинский, д. Новинки, МО Пекшинское с/п.
Площадь, м2:	39400
Кадастровая стоимость, руб.:	115048
Кадастровые номера расположенных в пределах земельного участка объектов недвижимости:	данные отсутствуют
Кадастровые номера объектов недвижимости, из которых образован объект недвижимости:	33:13:000000:194
Кадастровые номера образованных объектов недвижимости:	данные отсутствуют
Категория земель:	Земли сельскохозяйственного назначения
Виды разрешенного использования:	Для сельскохозяйственного производства
Сведения о кадастровом инженерере:	данные отсутствуют
Сведения о лесах, водных объектах и об иных природных объектах, расположенных в пределах земельного участка:	данные отсутствуют
Сведения о том, что земельный участок полностью или частично расположен в границах зоны с особыми условиями использования территории или территории объекта культурного наследия:	данные отсутствуют
Сведения о том, что земельный участок расположен в границах особой экономической зоны, территории опережающего социально-экономического развития, зоны территориального развития в Российской Федерации, игровой зоны:	данные отсутствуют

полное наименование должности	подпись	инициалы, фамилия
-------------------------------	---------	-------------------

М.П.

Земельный участок			
вид объекта недвижимости			
Лист №2 Раздел 1	Всего листов раздела 1: 3	Всего разделов: 8	Всего листов выписки: 11
26 июня 2020г. № КУВИ-002/2020-4810217			
Кадастровый номер:		33:13:090132:227	
Сведения о том, что земельный участок расположен в границах особо охраняемой природной территории, охотничьих угодий, лесничеств, лесопарков:		данные отсутствуют	
Сведения о результатах проведения государственного земельного надзора:		данные отсутствуют	
Сведения о расположении земельного участка в границах территории, в отношении которой утвержден проект межевания территории:		данные отсутствуют	
Условный номер земельного участка:		данные отсутствуют	
Сведения о принятии акта и (или) заключении договора, предусматривающих предоставление в соответствии с земельным законодательством исполнительным органом государственным органом власти или органом местного самоуправления, находящегося в государственной или муниципальной собственности земельного участка для строительства наемного дома социального использования или наемного дома коммерческого использования:		данные отсутствуют	
Сведения о том, что земельный участок или земельные участки образованы на основании решения об изъятии земельного участка и (или) расположенного на нем объекта недвижимости для государственных или муниципальных нужд:		данные отсутствуют	
Сведения о том, что земельный участок образован из земель или земельного участка, государственная собственность на которые не разграничена:		данные отсутствуют	
Сведения о наличии земельного спора о местоположении границ земельных участков:		данные отсутствуют	
Статус записи об объекте недвижимости:		Сведения об объекте недвижимости имеют статус "актуальные"	
Особые отметки:		Граница земельного участка не установлена в соответствии с требованиями земельного законодательства. Сведения об ограничениях права на объект недвижимости, обременениях данного объекта, не зарегистрированных в реестре прав, ограничений прав и обременений недвижимого имущества: Вид ограничения (обременения): Ограничения прав на земельный участок, предусмотренные статьями 56, 56.1 Земельного кодекса Российской Федерации; Срок действия: с 20.05.2015; Реквизиты документа-основания: Доверенность от 24.02.2014 № 1779047 выдан: ОАО МРСК Центра и Приволжья. Право (ограничение права, обременение объекта недвижимости) зарегистрировано на объект недвижимости с видом(-ами) разрешенного использования: Для сельскохозяйственного производства. Граница земельного участка пересекает границы земельных участков (земельного участка) с кадастровыми номерами (кадастровым номером) 33:13:090132:96.	

полное наименование должности	подпись	инициалы, фамилия
-------------------------------	---------	-------------------

М.П.

Выписка из Единого государственного реестра недвижимости об объекте недвижимости

Сведения о зарегистрированных правах

Земельный участок			
вид объекта недвижимости			
Лист №1 Раздел 2	Всего листов раздела 2: 2	Всего разделов: 8	Всего листов выписки: 11
26 июня 2020г. № КУВИ-002/2020-4810217			
Кадастровый номер:		33:13:090132:227	
1	Правообладатель (правообладатели):	1.1	Перфильева Александра Владимировна, 21.03.1934, д. Липна Петушинского района Владимирской области, Российской Федерации, СНИЛС 115-514-252 20 Паспорт гражданина Российской Федерации серия 17 02 №983121, выдан 26.12.2002, Костеревским отделением милиции Петушинского РОВД Владимирской области
2	Вид, номер и дата государственной регистрации права:	2.1	Собственность 33-33-13/023/2008-590 19.11.2008 00:00:00
3	Ограничение прав и обременение объекта недвижимости:	не зарегистрировано	
4	Договоры участия в долевом строительстве:	не зарегистрировано	
5	Заявленные в судебном порядке права требования:	данные отсутствуют	
6	Сведения о возражении в отношении зарегистрированного права:	данные отсутствуют	
7	Сведения о наличии решения об изъятии объекта недвижимости для государственных и муниципальных нужд:	данные отсутствуют	
8	Сведения о невозможности государственной регистрации без личного участия правообладателя или его законного представителя:	данные отсутствуют	
9	Правопритязания и сведения о наличии поступивших, но не рассмотренных заявлений о проведении государственной регистрации права (перехода, прекращения права), ограничения права или обременения объекта недвижимости, сделки в отношении объекта недвижимости	отсутствуют	

полное наименование должности	подпись	инициалы, фамилия
-------------------------------	---------	-------------------

М.П.