

**Утверждена**


**Постановлением администрации  
Петушинского района Владимирской области**

от \_\_\_\_\_ № \_\_\_\_\_

**Схема расположения земельного участка на кадастровом плане  
территории в кадастровом квартале 33:13:080214**

**Владимирская область, Петушинский район, МО Пекишинское (сельское поселение), д.  
Ларионово**

<b>Условный номер земельного участка -</b>		
<b>Площадь земельного участка 420 кв.м.</b>		
<b>Обозначение характерных точек границы</b>	<b>Координаты, МСК-33</b>	
	<b>X</b>	<b>Y</b>
<b>1</b>	<b>2</b>	<b>3</b>
1	178887.39	174082.71
2	178891.25	174089.98
3	178863.94	174104.02
4	178857.44	174091.79
5	178884.88	174078.04
1	178887.39	174082.71

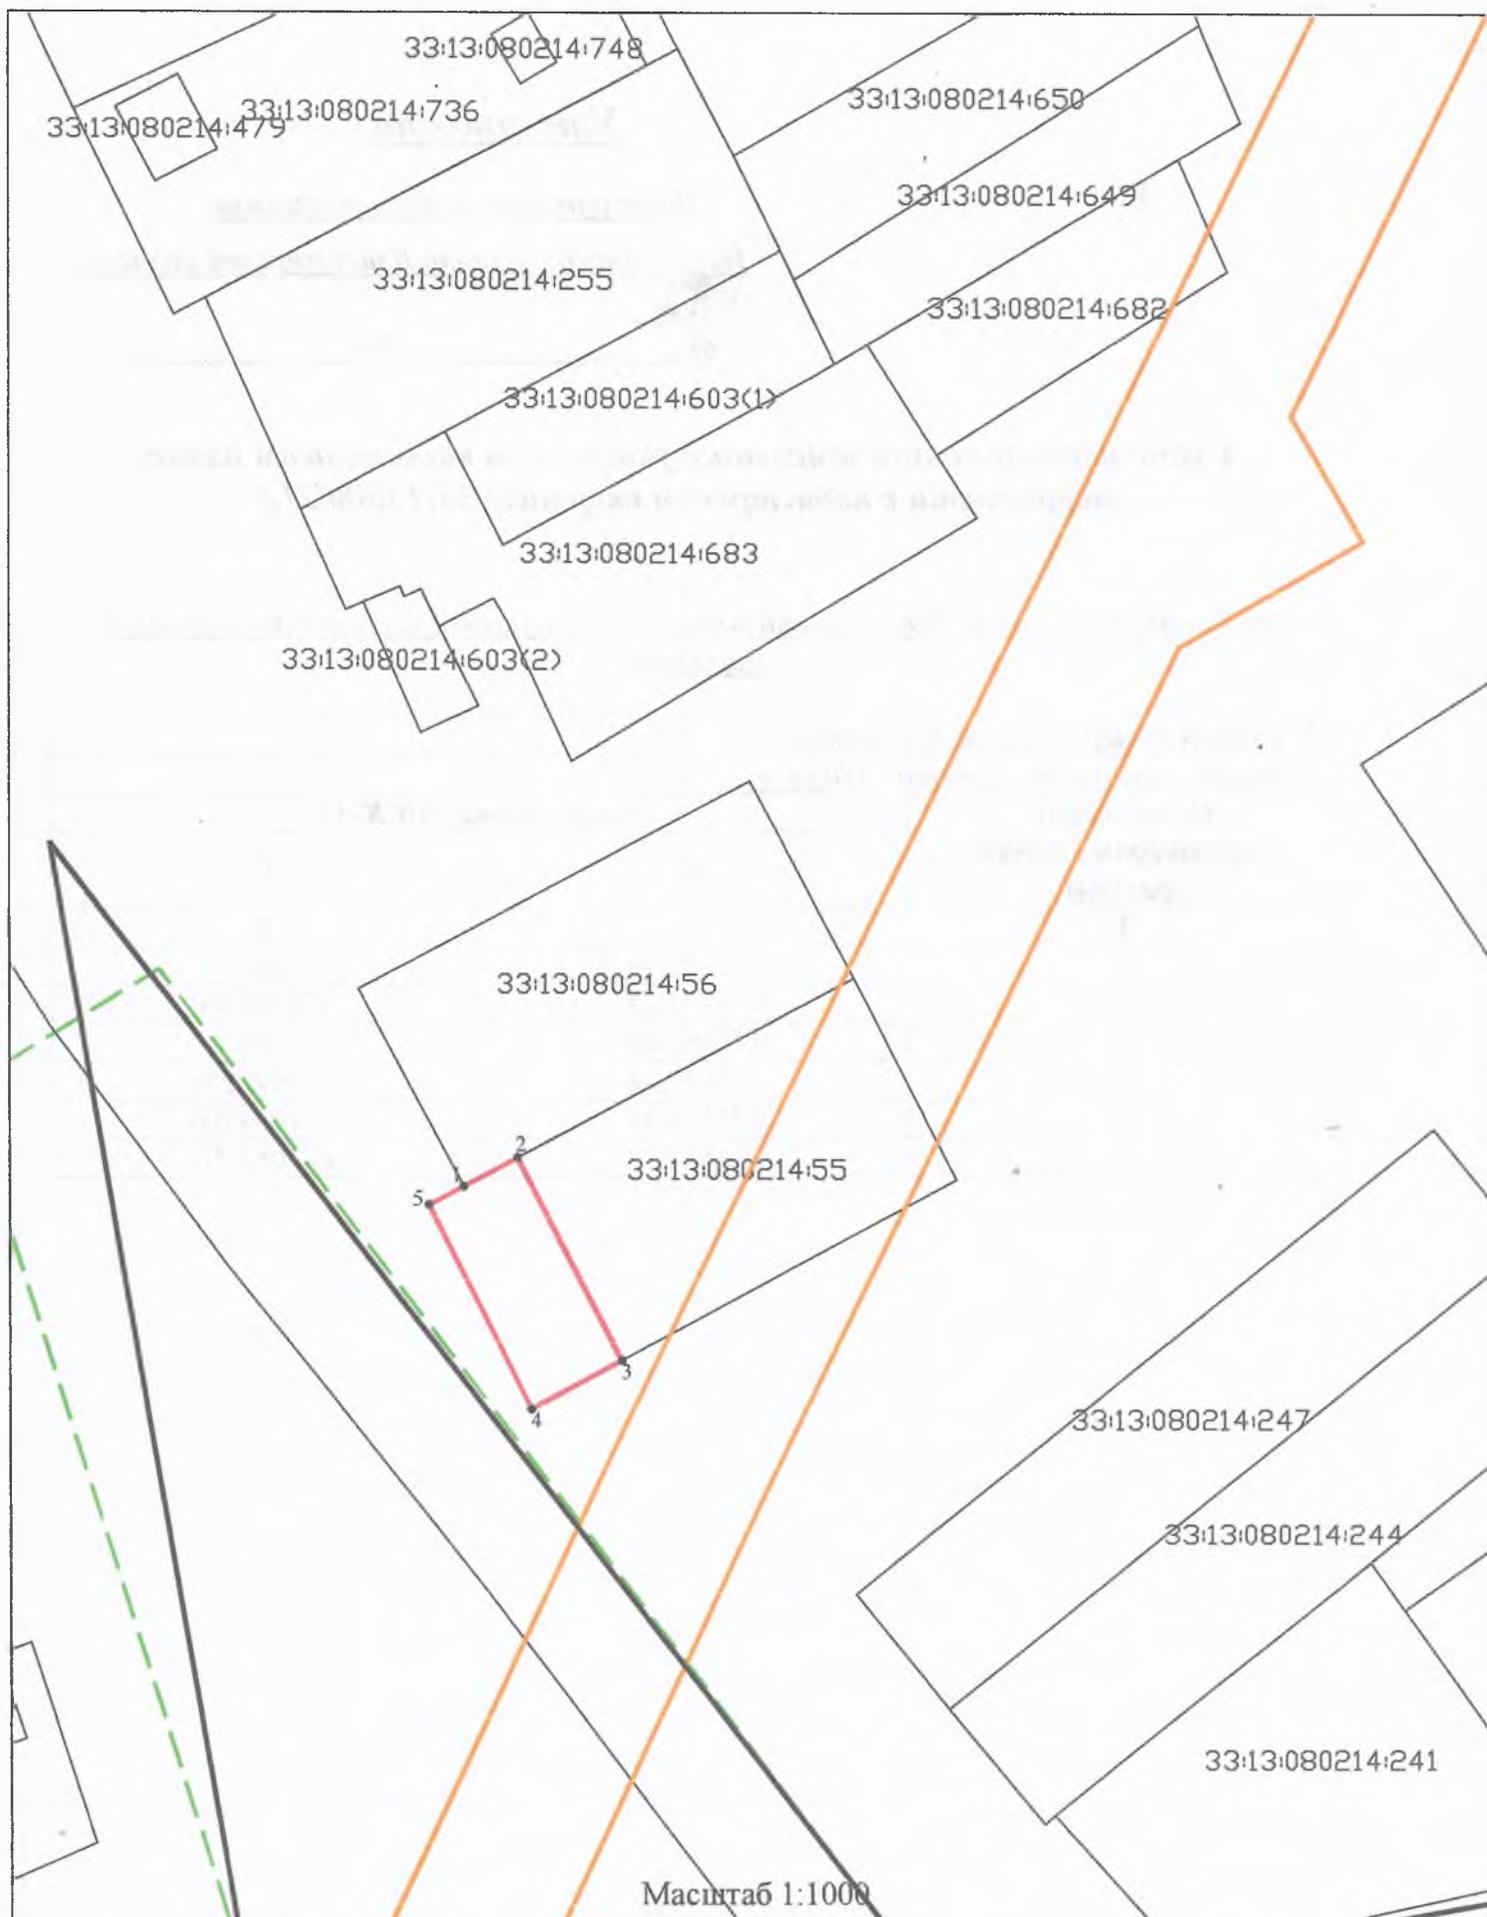

**Условные обозначения:**

- - Граница образуемого земельного участка
- - - - Граница кадастрового квартала
- 1 - Обозначение характерной точки границы земельного участка
- - Граница зоны с особыми условиями использования
- - Граница населенного пункта