**Утверждена**

Постановлением Администрации

(наименование документа об утверждении, включая наименования

Петушинского района Владимирской области

органов государственной власти или органов местного

самоуправления, принявших решение об утверждении схемы

или подписавших соглашение о перераспределении земельных участков)

от _____ № _____

**Схема расположения земельного участка или земельных участков на кадастровом плане территории в кадастровом квартале 33:13:090103 Российская Федерация, Владимирская область, Петушинский район, МО Нагорное (сельское поселение), деревня Домашнево**

**Условный номер земельного участка**

**Система координат МСК-33, зона 1**

**Площадь земельного участка 400 м²**

| Обозначение характерных точек границ | Координаты, м | |
|---|---|---|
| | X | Y |
| 1 | 2 | 3 |
| 1 | 161639.11 | 145155.36 |
| 2 | 161649.17 | 145168.90 |
| 3 | 161632.80 | 145182.72 |
| 4 | 161630.18 | 145179.75 |
| 5 | 161619.74 | 145169.49 |
| 6 | 161630.43 | 145161.52 |
| 1 | 161639.11 | 145155.36 |

# Схема расположения земельного участка или земельных участков на кадастровом плане территории

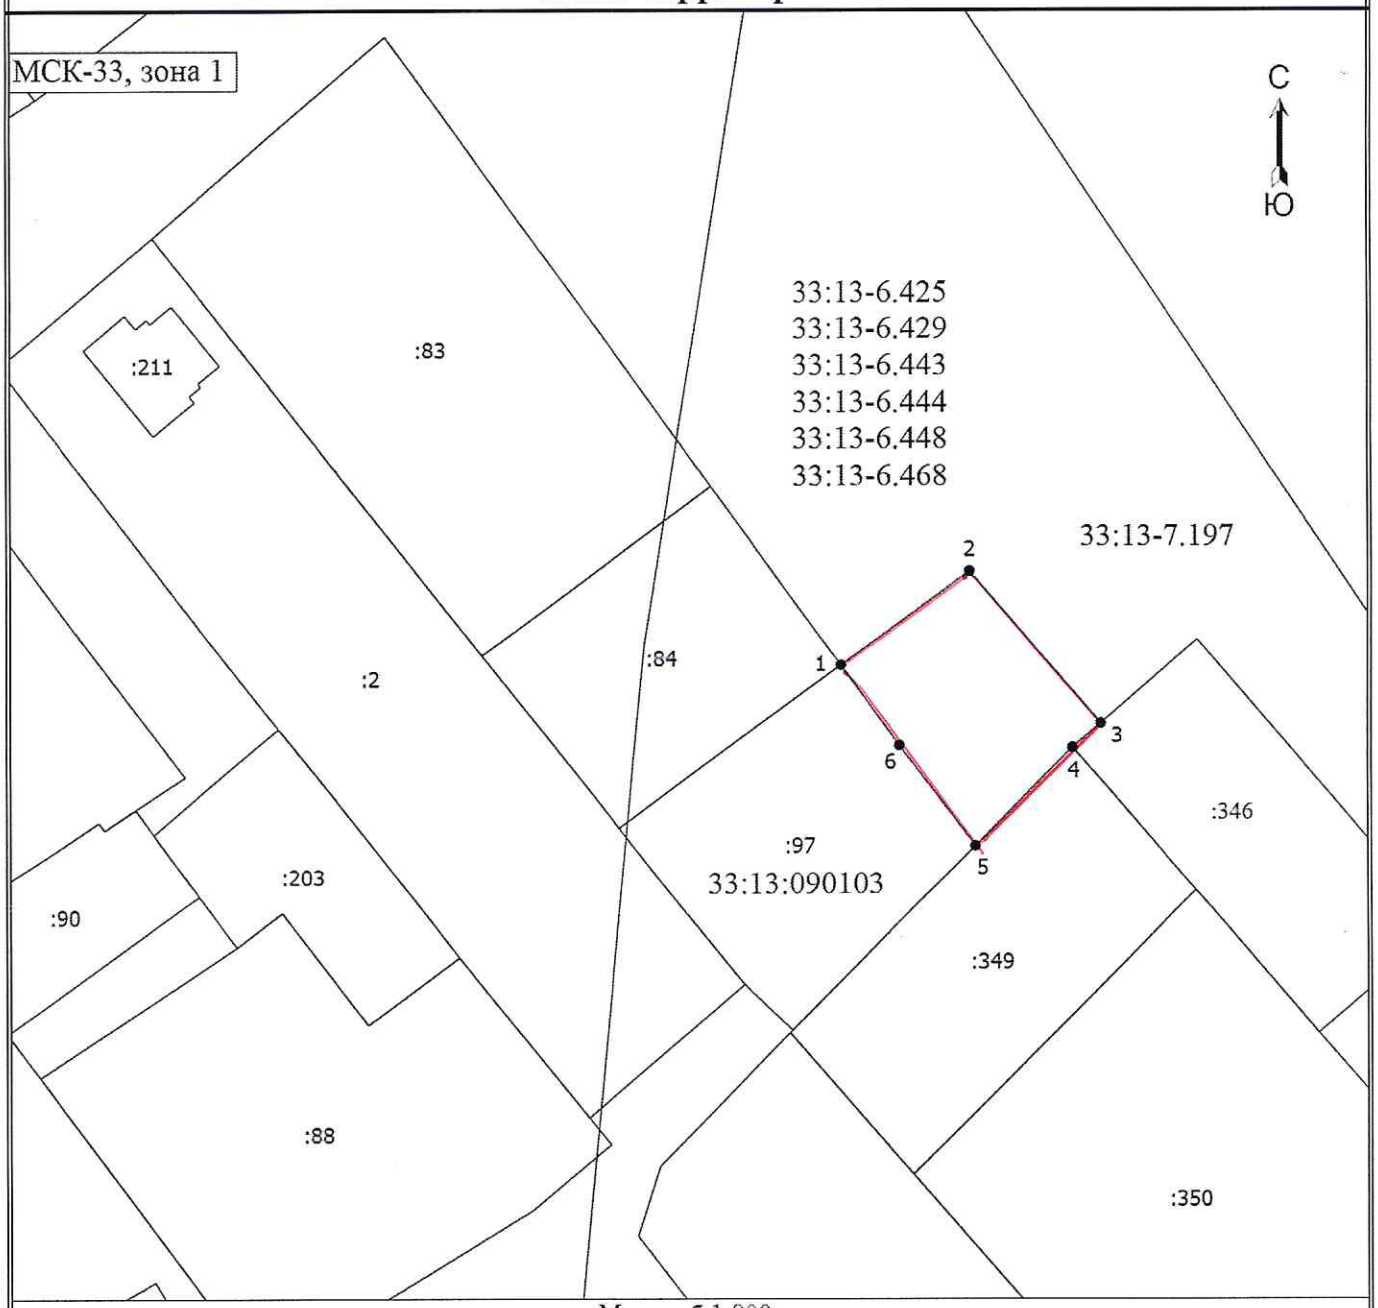


Масштаб 1:800

Условные обозначения

——————— - Вновь образованная часть границы, сведения о которой достаточны для определения ее местоположения

● - Характерная точка границы, сведения о которой позволяют однозначно определить ее положение на местности

1 - Обозначение новой характерной точки

:2 - Кадастровый номер земельного участка

:208 - Кадастровый номер здания

——————— - Существующая часть границы, имеющиеся в ЕГРН сведения о которой достаточны для определения ее местоположения

33:13:090103 - Номер кадастрового квартала

33:13-6.425 33:13-6.429 33:13-6.443 33:13-6.444 33:13-6.448 33:13-6.468 - Реестровый номер ЗОУИТ

33:13-7.197 - Реестровый номер территориальной зоны