

Система координат-МСК-33
Система высот-Балтийская,1977г.



Согласовано	
Инв.№ подл.	
Подпись и дата	
Взаимов.№	

Изм.	Кол.уч.	Лист	№ док.	Подп.	Дата
Разраб.		Орлова			10.20
Пров.		Чугресв			10.20
Н.отд.		Синицын			10.20

Заказчик: Администрация Петушинского района Владимирской области			
ИГДИ			
Реконструкция автомобильной дороги "Телешево-Степаново"-Ирошниково-Русаново в Петушинском районе Владимирской области			
Стадия	Лист	Листов	
П	1	4	
Топографический план участка М 1:1000		ООО "Ивановодорпроект"	

Система координат-МСК-33
Система высот-Балтийская, 1977г.



33:13:060205:19
Адрес: Владимирская область
земельный участок

Линия соединения с листом 1

Линия соединения с листом 3

Схема раскладки листов


Ирошниково
к церкви

Составлено	
Взамин №	
Подпись и дата	
ИМ № подл.	

Изм.	Колуч	Лист	Мелок	Подп.	Дата
Разраб.	Орлова	10.20			
Пров.	Чугреев	10.20			
Н.отд.	Синицын	10.20			

Заказчик: Администрация Петушинского района Владимирской области					
ИГДИ					
Реконструкция автомобильной дороги "Телешево-Степаново"-Ирошниково-Русаново в Петушинском районе Владимирской области					
			Стация	Лист	Листов
			П	2	4
Топографический план участка М 1:1000			ООО "Ивановдорпроект"		

Система координат-МСК-33
Система высот-Балтийская, 1977г.

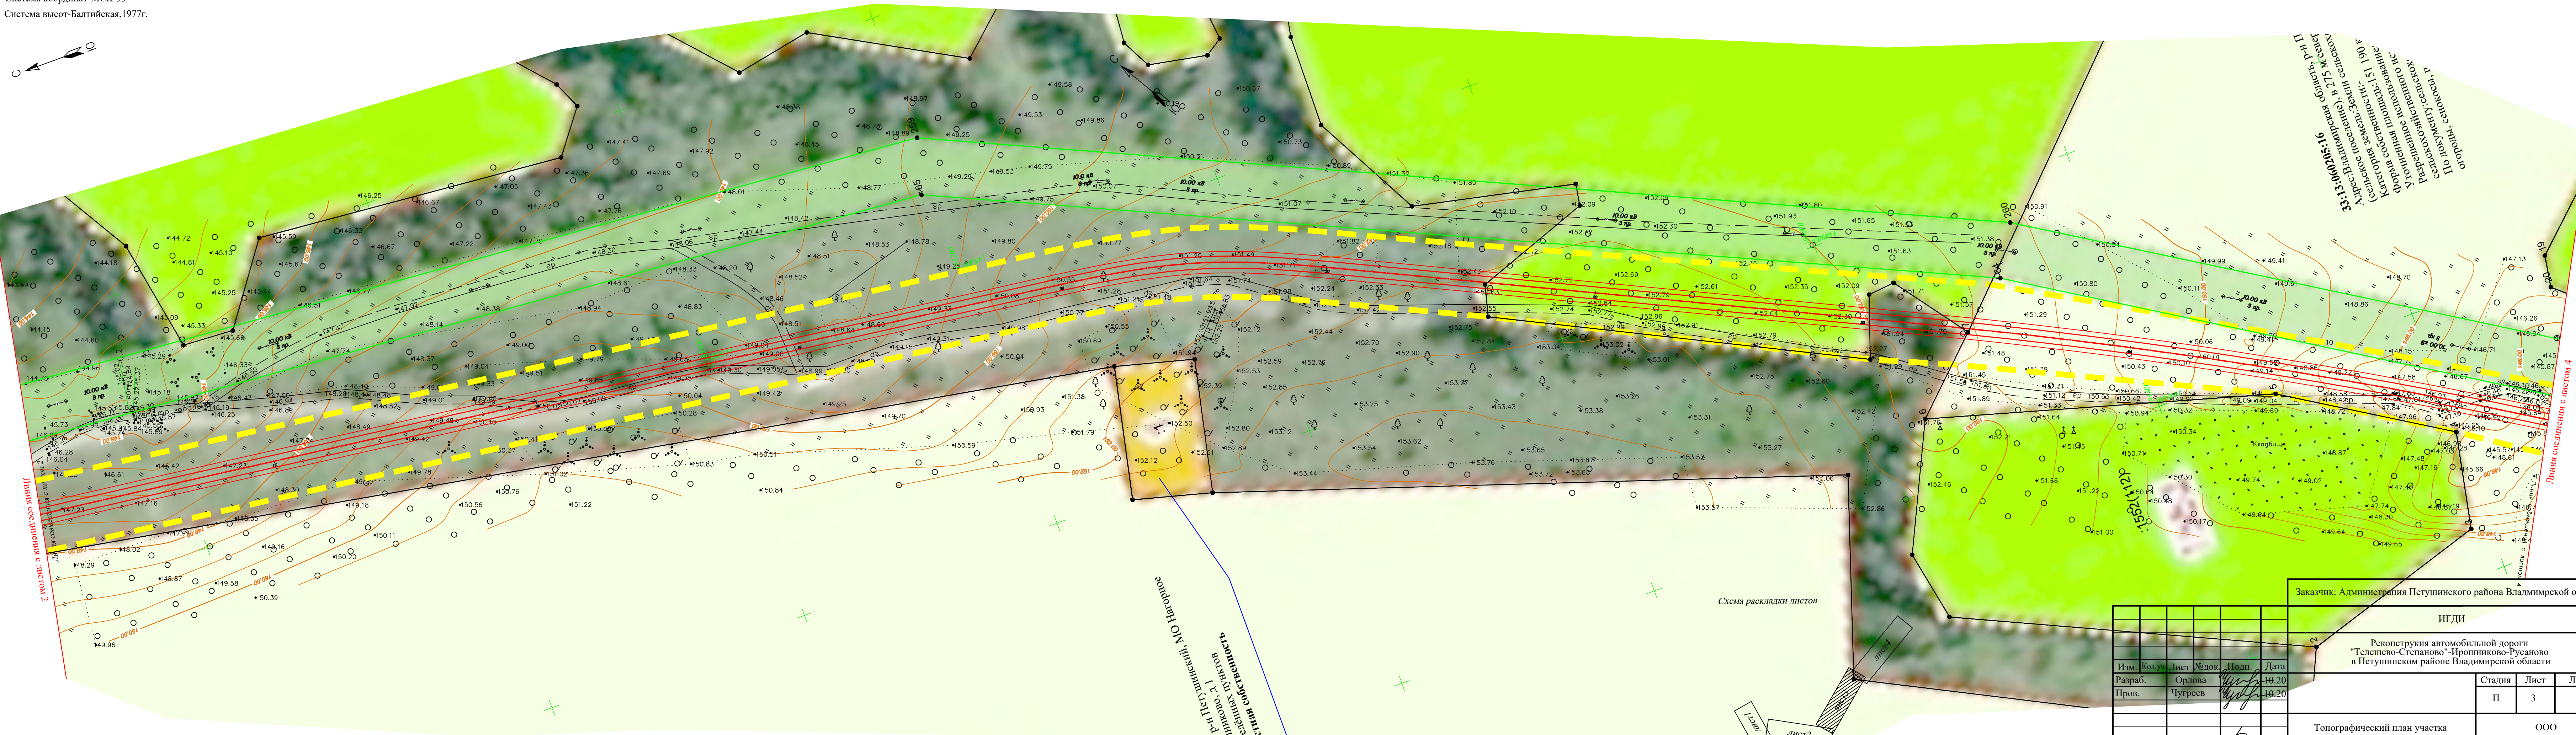

Адрес: Владимирская область, р-н П.

Схема раскладки листов

Изм.	Колуч	Дист	Редок	Подп.	Дата
Разраб.	Орлова				10.20
Пров.	Чугреев				10.20
Н.отд.	Синицын				10.20

Заказчик: Администрация Петушинского района Владимирской области			
ИГДИ			
Реконструкция автомобильной дороги "Телешево-Степаново"-Ирошниково-Русаново в Петушинском районе Владимирской области			
Стадия	Лист	Листов	
П	3	4	
Топографический план участка М 1:1000		ООО "Ивановдорпроект"	


Система координат-МСК-33
Система высот-Балтийская, 1977г.

С

Линия соединения с листом 3



Схема раскладки листов

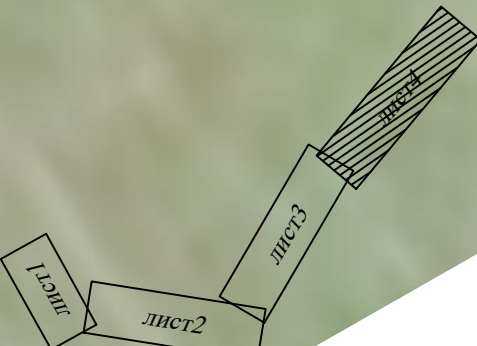

Изм.	Колуч	Лист	Медок	Подп.	Дата
Разраб.	Орлова				19.20
Пров.	Чугреев				19.20
Н.отд.	Синицын				10.20

Заказчик: Администрация Петушинского района Владимирской области				
ИГДИ				
Реконструкция автомобильной дороги "Телешево-Степаново"-Ирошниково-Русаново в Петушинском районе Владимирской области				
Топографический план участка М 1:1000	Стадия	Лист	Листов	
	П	4	4	
ООО "Ивановдорпроект"				