

ОПИСАНИЕ МЕСТОПОЛОЖЕНИЯ ГРАНИЦ

Публичный сервитут. Цель установления публичного сервитута: в целях размещения (реконструкции с дальнейшей эксплуатацией) линейного объекта федерального значения системы газоснабжения: «Газопровод/отвод К Г.ПЕТУШКИ» (кадастровый номер 33:13:000000:1909, сопутствующих ему линии и сооружения связи «Магистр. однокабельная линия связи - Владимир-Рязанцы» (кадастровый номер 33:03:000000:467), и их неотъемлемых технологических частей

(наименование объекта, местоположение границ которого описано (далее - объект))

Раздел 1

Сведения об объекте

№ п/п	Характеристики объекта	Описание характеристик
1	2	3
1.	Местоположение объекта	Владимирская область, район Петушинский
2.	Площадь объекта +/- величина погрешности определения площади (Р +/- Дельта Р)	35649 +/- 66 м ²
3.	Иные характеристики объекта	Публичный сервитут. Цель установления публичного сервитута: в целях размещения (реконструкции с дальнейшей эксплуатацией) линейного объекта федерального значения системы газоснабжения: «Газопровод/отвод К Г.ПЕТУШКИ» (кадастровый номер 33:13:000000:1909, сопутствующих ему линии и сооружения связи «Магистр. однокабельная линия связи - Владимир-Рязанцы» (кадастровый номер 33:03:000000:467), и их неотъемлемых технологических частей

Раздел 2					
Сведения о местоположении границ объекта					
1. Система координат МСК-33, зона 1					
2. Сведения о характерных точках границ объекта					
Обозначение характерных точек границ	Координаты, м		Метод определения координат характерной точки	Средняя квадратическая погрешность положения характерной точки (Mt), м	Описание обозначения точки на местности (при наличии)
	X	Y			
1	2	3	4	5	6
1	173155.78	163517.74	Метод спутниковых геодезических измерений (определений)	0.10	-
2	173191.31	163624.94	Метод спутниковых геодезических измерений (определений)	0.10	-
3	173255.72	163781.03	Метод спутниковых геодезических измерений (определений)	0.10	-
4	173237.24	163788.66	Метод спутниковых геодезических измерений (определений)	0.10	-
5	173241.05	163797.90	Метод спутниковых геодезических измерений (определений)	0.10	-
6	173259.54	163790.27	Метод спутниковых геодезических измерений (определений)	0.10	-
7	173300.43	163889.37	Метод спутниковых геодезических измерений (определений)	0.10	-
8	173213.74	163914.98	Метод спутниковых геодезических измерений (определений)	0.10	-
9	173193.46	163918.71	Метод спутниковых геодезических измерений (определений)	0.10	-
10	173163.05	163918.29	Метод спутниковых геодезических измерений (определений)	0.10	-
11	173150.70	163914.93	Метод спутниковых геодезических измерений (определений)	0.10	-


2. Сведения о характерных точках границ объекта					
Обозначение характерных точек границ	Координаты, м		Метод определения координат характерной точки	Средняя квадратическая погрешность положения характерной точки (Mt), м	Описание обозначения точки на местности (при наличии)
	X	Y			
1	2	3	4	5	6
12	173054.90	163774.40	Метод спутниковых геодезических измерений (определений)	0.10	-
13	173038.96	163785.82	Метод спутниковых геодезических измерений (определений)	0.10	-
14	173046.30	163796.93	Метод спутниковых геодезических измерений (определений)	0.10	-
15	173064.01	163832.82	Метод спутниковых геодезических измерений (определений)	0.10	-
16	173150.83	164016.19	Метод спутниковых геодезических измерений (определений)	0.10	-
17	173478.96	163862.26	Метод спутниковых геодезических измерений (определений)	0.10	-
18	173525.59	163864.30	Метод спутниковых геодезических измерений (определений)	0.10	-
19	173554.46	163872.44	Метод спутниковых геодезических измерений (определений)	0.10	-
20	173560.34	163851.59	Метод спутниковых геодезических измерений (определений)	0.10	-
21	173496.12	163833.48	Метод спутниковых геодезических измерений (определений)	0.10	-
22	173476.34	163836.27	Метод спутниковых геодезических измерений (определений)	0.10	-
23	173330.03	163880.63	Метод спутниковых геодезических измерений (определений)	0.10	-
24	173306.22	163887.66	Метод спутниковых геодезических измерений (определений)	0.10	-

2. Сведения о характерных точках границ объекта					
Обозначение характерных точек границ	Координаты, м		Метод определения координат характерной точки	Средняя квадратическая погрешность положения характерной точки (Mt), м	Описание обозначения точки на местности (при наличии)
	X	Y			
1	2	3	4	5	6
25	173196.94	163622.85	Метод спутниковых геодезических измерений (определений)	0.10	-
26	173130.19	163421.48	Метод спутниковых геодезических измерений (определений)	0.10	-
27	173117.15	163319.80	Метод спутниковых геодезических измерений (определений)	0.10	-
28	173136.87	163302.79	Метод спутниковых геодезических измерений (определений)	0.10	-
29	173114.94	163293.05	Метод спутниковых геодезических измерений (определений)	0.10	-
30	173091.63	163281.54	Метод спутниковых геодезических измерений (определений)	0.10	-
31	173110.81	163317.49	Метод спутниковых геодезических измерений (определений)	0.10	-
32	173124.31	163422.82	Метод спутниковых геодезических измерений (определений)	0.10	-
33	173086.29	163435.42	Метод спутниковых геодезических измерений (определений)	0.10	-
34	173106.40	163491.58	Метод спутниковых геодезических измерений (определений)	0.10	-
35	173119.50	163529.65	Метод спутниковых геодезических измерений (определений)	0.10	-
1	173155.78	163517.74	Метод спутниковых геодезических измерений (определений)	0.10	-

3. Сведения о характерных точках части (частей) границы объекта					
Обозначение характерных точек части границы	Координаты, м		Метод определения координат характерной точки	Средняя квадратическая погрешность положения характерной точки (Mt), м	Описание обозначения точки на местности (при наличии)
	X	Y			
1	2	3	4	5	6
-	-	-	-	-	-

Раздел 3							
Сведения о местоположении измененных (уточненных) границ объекта							
1. Система координат -							
2. Сведения о характерных точках границ объекта							
Обозначение характерных точек границ	Существующие координаты, м		Измененные (уточненные) координаты, м		Метод определения координат характерной точки	Средняя квадратическая погрешность положения характерной точки (Mt), м	Описание обозначения точки на местности (при наличии)
	X	Y	X	Y			
1	2	3	4	5	6	7	8
-	-	-	-	-	-	-	
3. Сведения о характерных точках части (частей) границы объекта							
Обозначение характерных точек части границы	Существующие координаты, м		Измененные (уточненные) координаты, м		Метод определения координат характерной точки	Средняя квадратическая погрешность положения характерной точки (Mt), м	Описание обозначения точки на местности (при наличии)
	X	Y	X	Y			
1	2	3	4	5	6	7	8
-	-	-	-	-	-	-	

Схема границ публичного сервитута на кадастровом плане территории

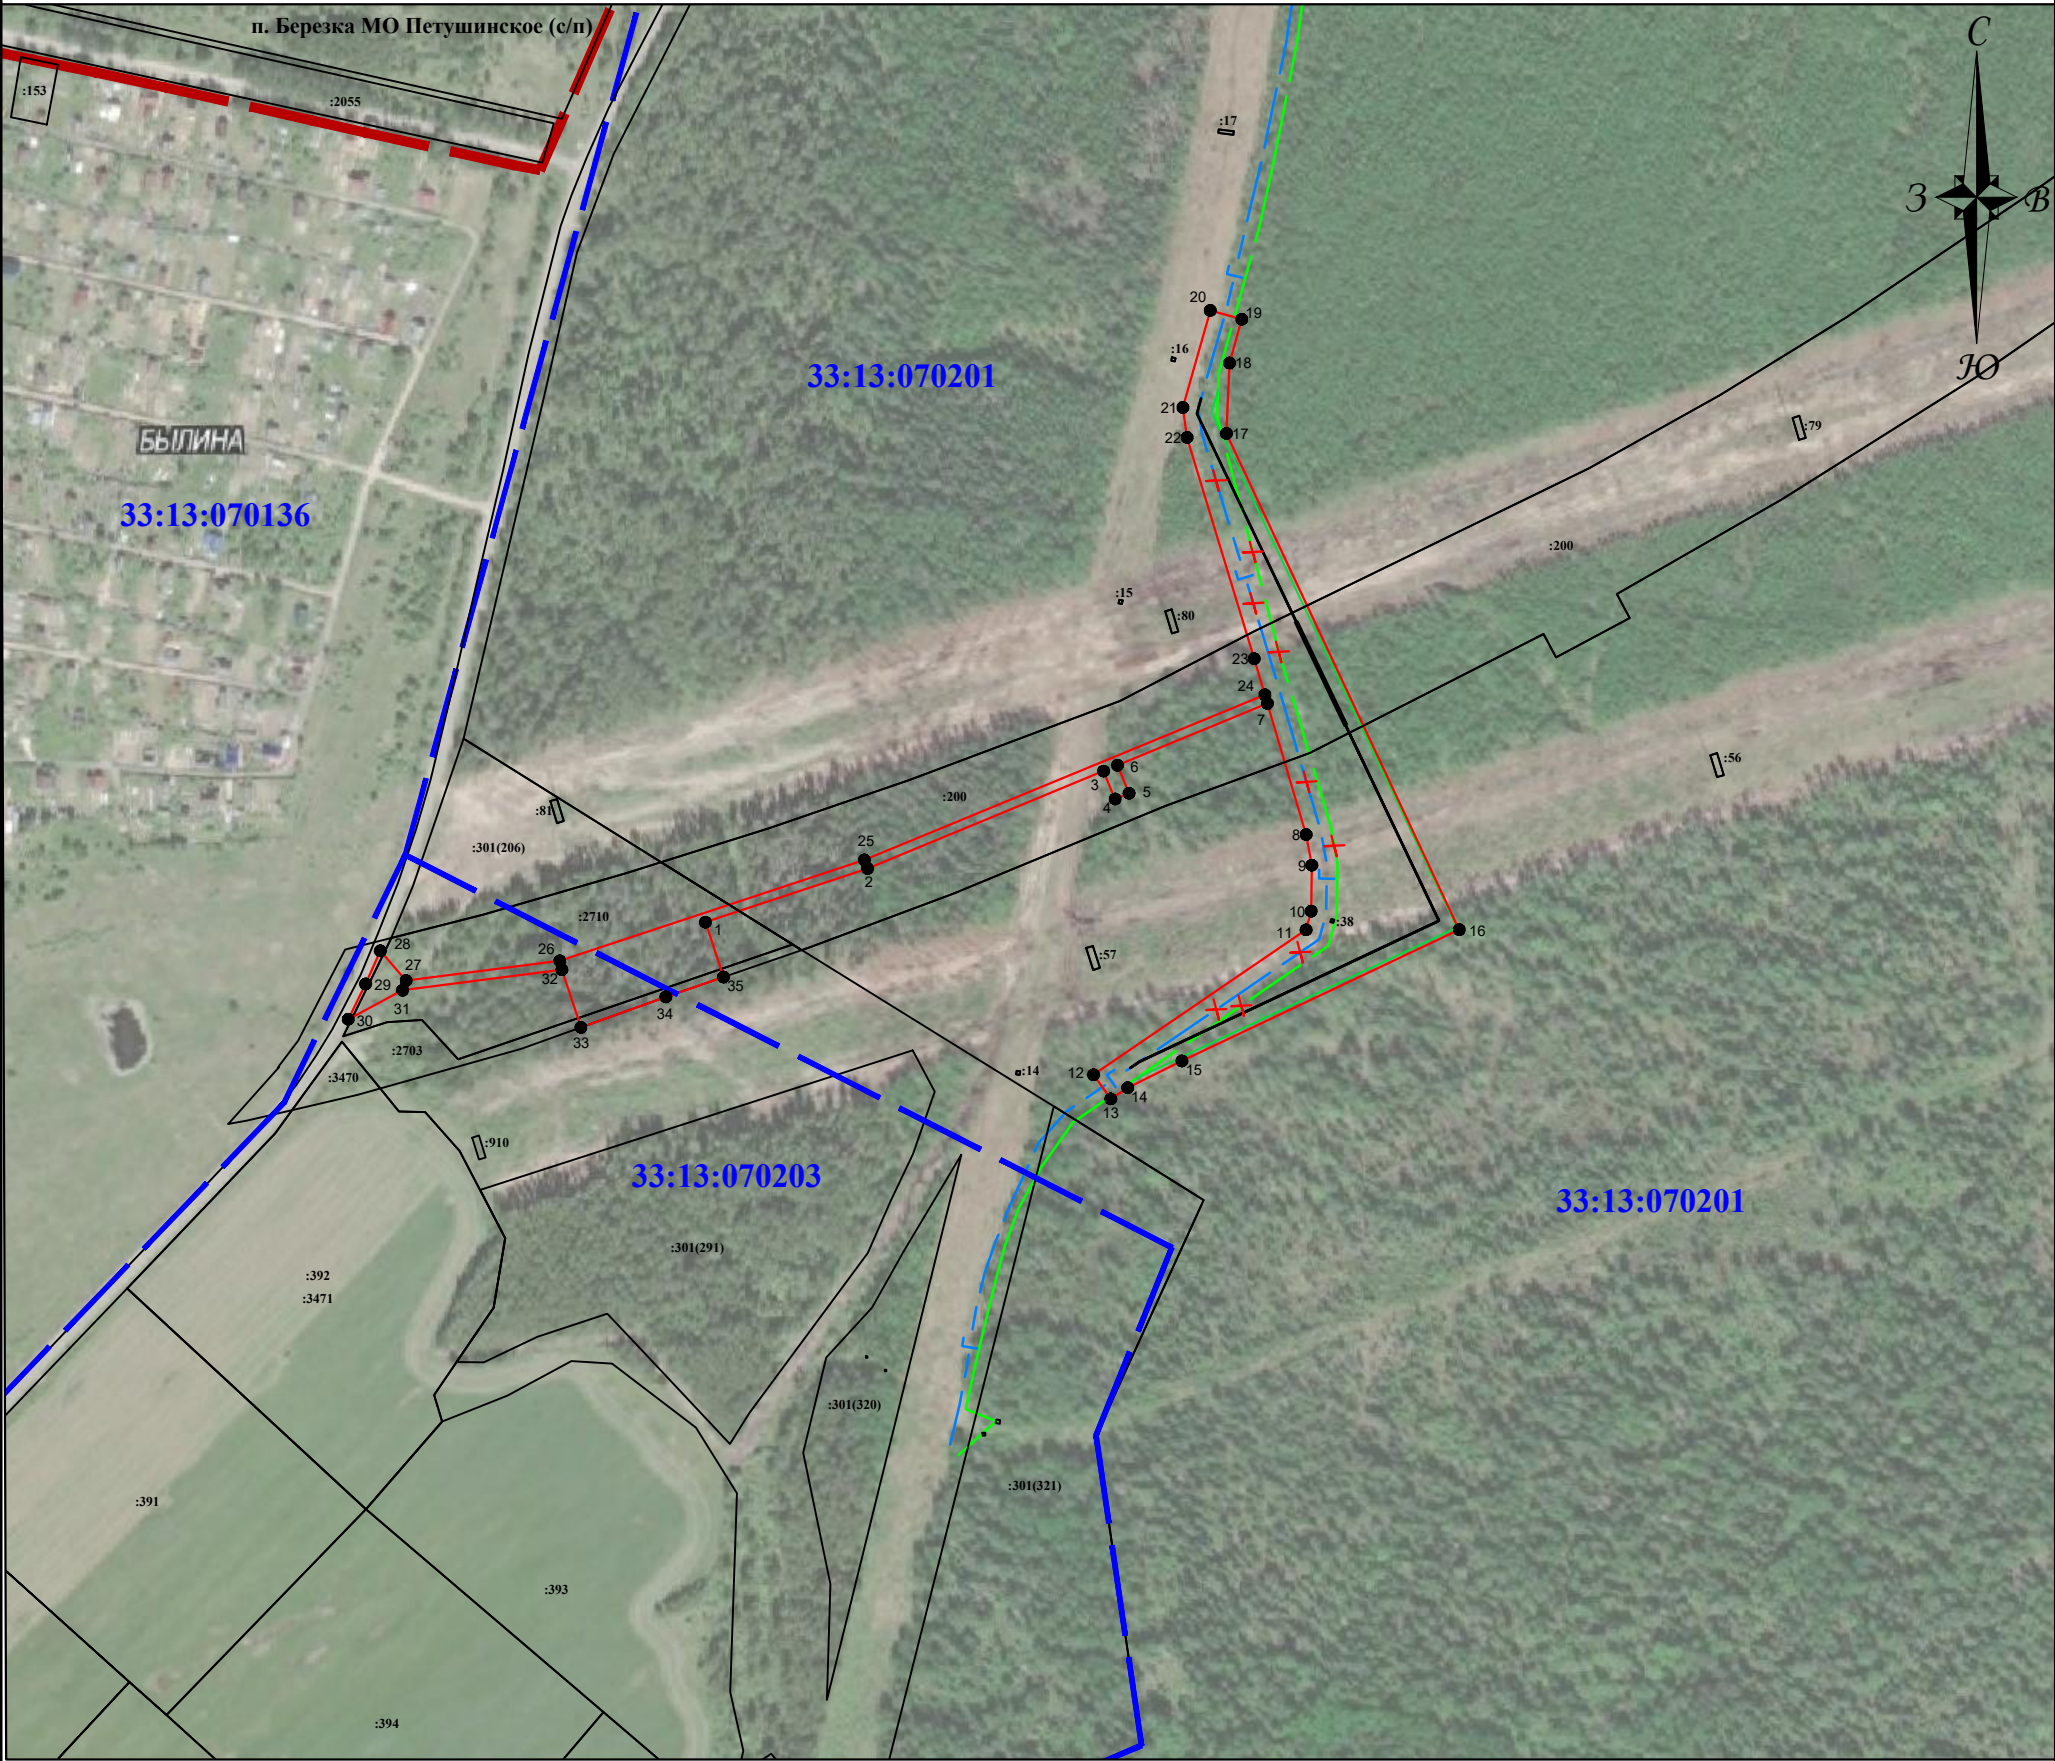

Масштаб 1:5000
Система координат МСК 33, зона 1

33:13:070201
:200

- 1●
- X—
- X—
-
-
-

- Условные обозначения:
- граница и номер кадастрового квартала в соответствии со сведениями ЕГРН;
 - граница и номер земельных участков, зданий и сооружений в соответствии со сведениями ЕГРН;
 - проектная граница установления публичного сервитута;
 - характерная точка границы публичного сервитута;
 - демонтируемый участок существующего газопровода;
 - демонтаж существующей КЛС;
 - проектируемый участок газопровода;
 - проектируемый КЛС;
 - граница населенного пункта.

Подпись:  Борисова Е.А./
Место для отгиска печати (при наличии) лица, составившего описание местоположения объекта

Дата " ____ " _____ 2021г.

**Текстовое описание местоположения границ
населенных пунктов, территориальных зон, особо охраняемых природных
территорий, зон с особыми условиями использования территорий**

Прохождение границы		Описание прохождения границы
от точки	до точки	
1	2	3
-	-	-