Утверждена

Постановлением

(наименование документа об утверждении, включая наименования

органов государственной власти или органов местного

самоуправления, принявших решение об утверждении схемы

или подписавших соглашение о перераспределении земельных участков)

от _____ № _____

Схема расположения земельного участка или земельных участков на кадастровом плане территории в кадастровом квартале 33:13:070107 Российская Федерация, Владимирская область, Петушинский район, МО Петушинское (сельское поселение), деревня Новый Спас

Условный номер земельного участка

Система координат МСК-33

Площадь земельного участка 1160 м²

Обозначение характерных точек границ	Координаты, м	
	X	Y
1	2	3
1	175 158.01	154 142.61
2	175 189.38	154 175.25
3	175 151.49	154 209.76
1	175 158.01	154 142.61

Схема расположения земельного участка или земельных участков на кадастровом плане территории

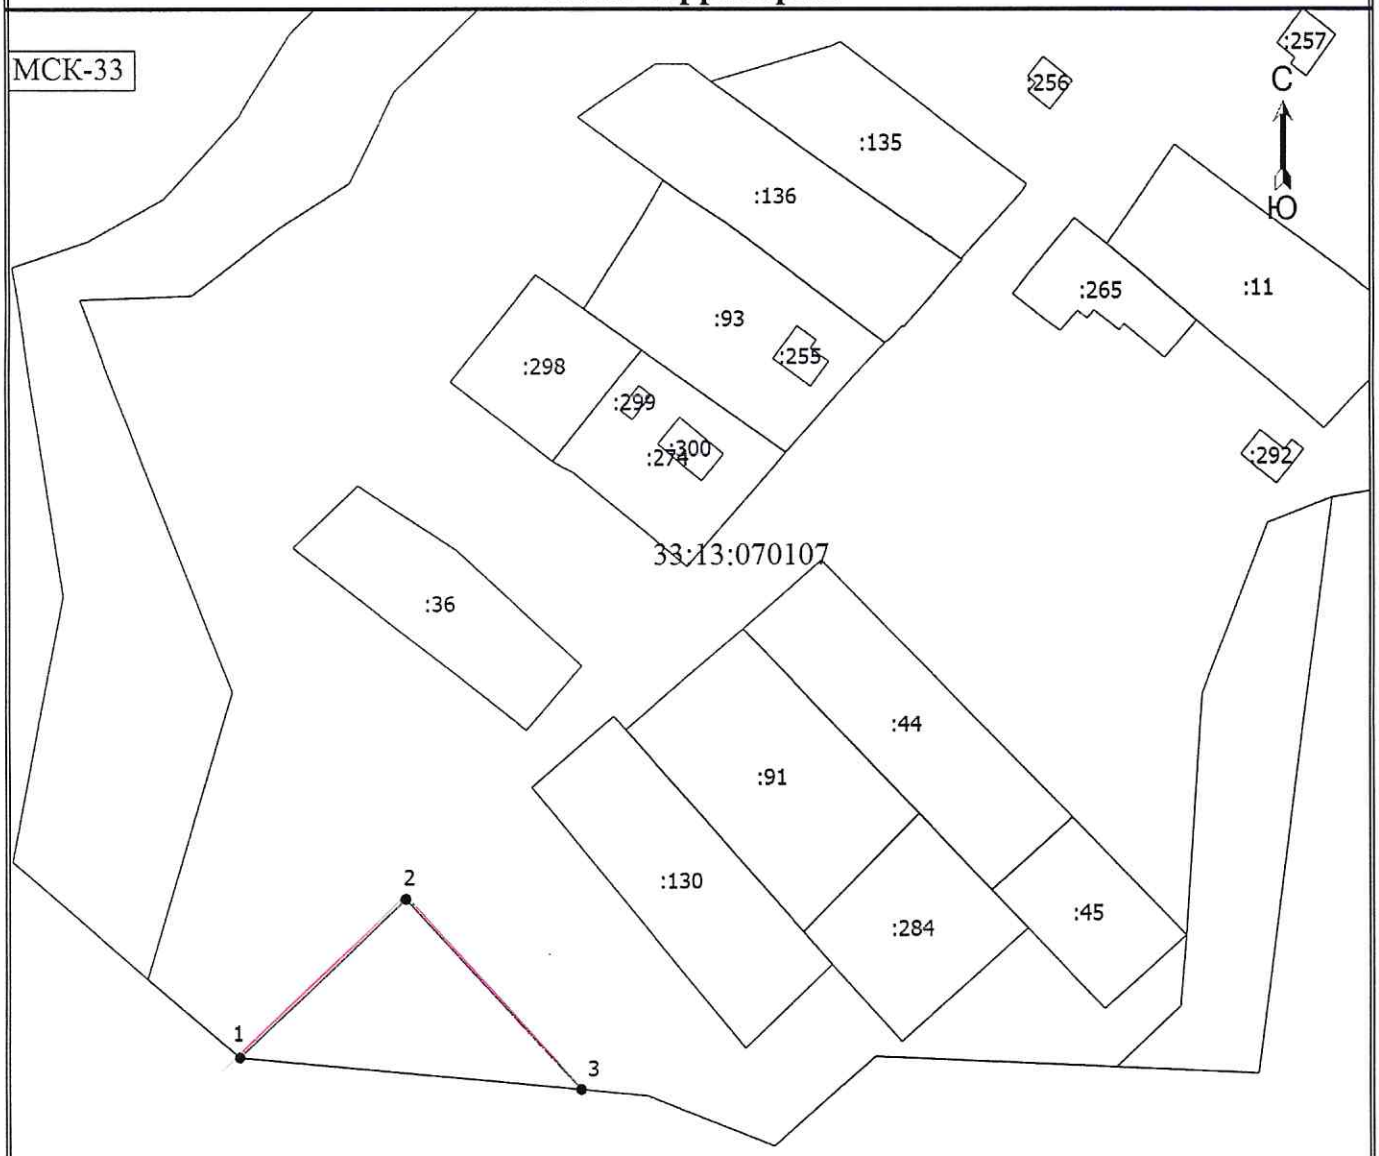

Масштаб 1:1500

Условные обозначения

———	- Вновь образованная часть границы, сведения о которой достаточны для определения ее местоположения
•	- Характерная точка границы, сведения о которой позволяют однозначно определить ее положение на местности
1	- Обозначение новой характерной точки
:31	- Кадастровый номер земельного участка
:169	- Кадастровый номер здания
———	- Существующая часть границы, имеющиеся в ЕГРН сведения о которой достаточны для определения ее местоположения
33:13:070107	- Номер кадастрового квартала