Утверждена
постановлением администрации Петушинского района Владимирской области
(наименование документа об утверждении, включая наименования органов государственной власти или органов местного самоуправления, принявших решение об утверждении схемы или подписавших соглашение о перераспределении земельных участков)

От №

Схема расположения земельного участка или земельных участков на кадастровом плане территории

Владимирская область, Петушинский район, МО Петушинское (сельское поселение), д. Крутово

Условный номер земельного участка мск-33		
Площадь земельного участка 1586 м^2		
Обозначение характерных точек границ	Координаты, м	
	X	Y
1	2	3
н1	164196.15	160841.67
н2	164224.00	160872.08
н3	164193.17	160897.57
н4	164167.38	160869.47
н1	164196.15	160841.67

С

Ю

33:13:090121

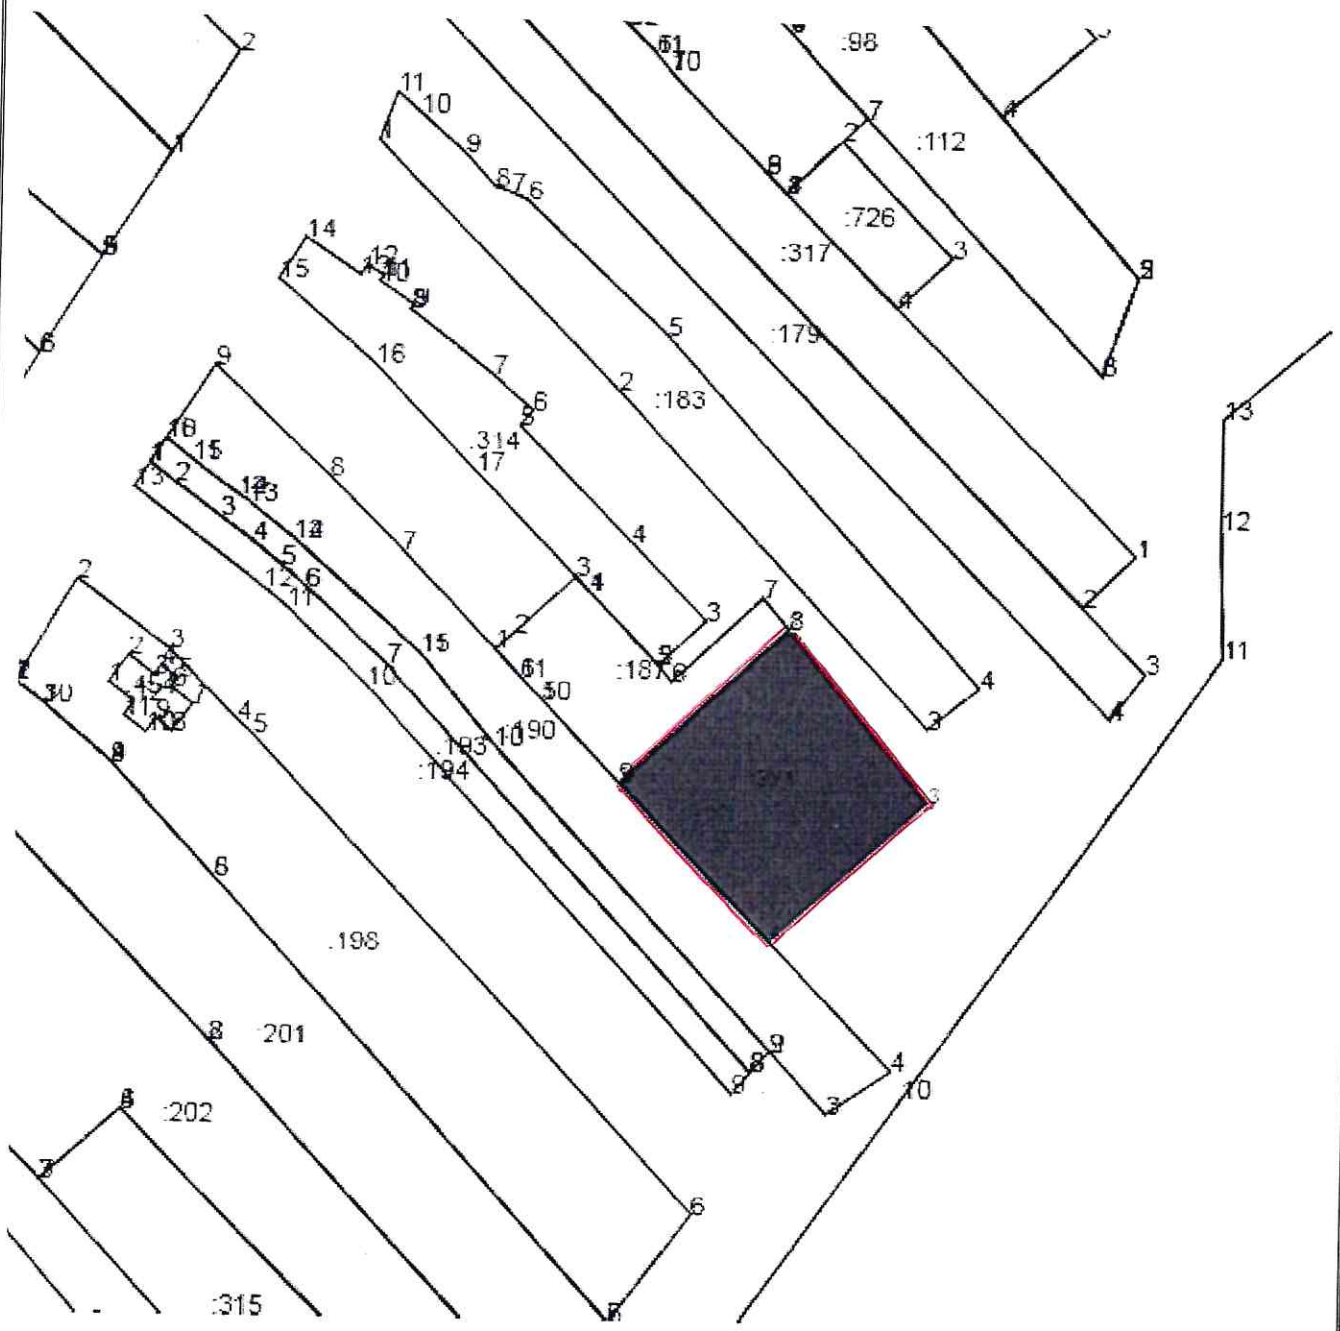

Масштаб 1: 2000

Условные обозначения:

Образование земельного участка