Утверждена

Постановлением

(наименование документа об утверждении, включая наименования

органов государственной власти или органов местного

самоуправления, принявших решение об утверждении схемы

или подписавших соглашение о перераспределении земельных участков)

от _____ № _____

Схема расположения земельного участка или земельных участков на кадастровом плане территории в кадастровом квартале 33:13:060130 Российская Федерация, Владимирская область, Петушинский район, МО Нагорное (сельское поселение), деревня Гостец

Условный номер земельного участка

Система координат МСК-33

Площадь земельного участка 2000 м²

Обозначение характерных точек границ	Координаты, м	
	X	Y
1	2	3
1	172448.71	139090.08
2	172478.80	139121.12
3	172464.92	139142.04
4	172404.33	139110.59
5	172416.47	139087.31
6	172437.51	139104.10
1	172448.71	139090.08

Схема расположения земельного участка или земельных участков на кадастровом плане территории

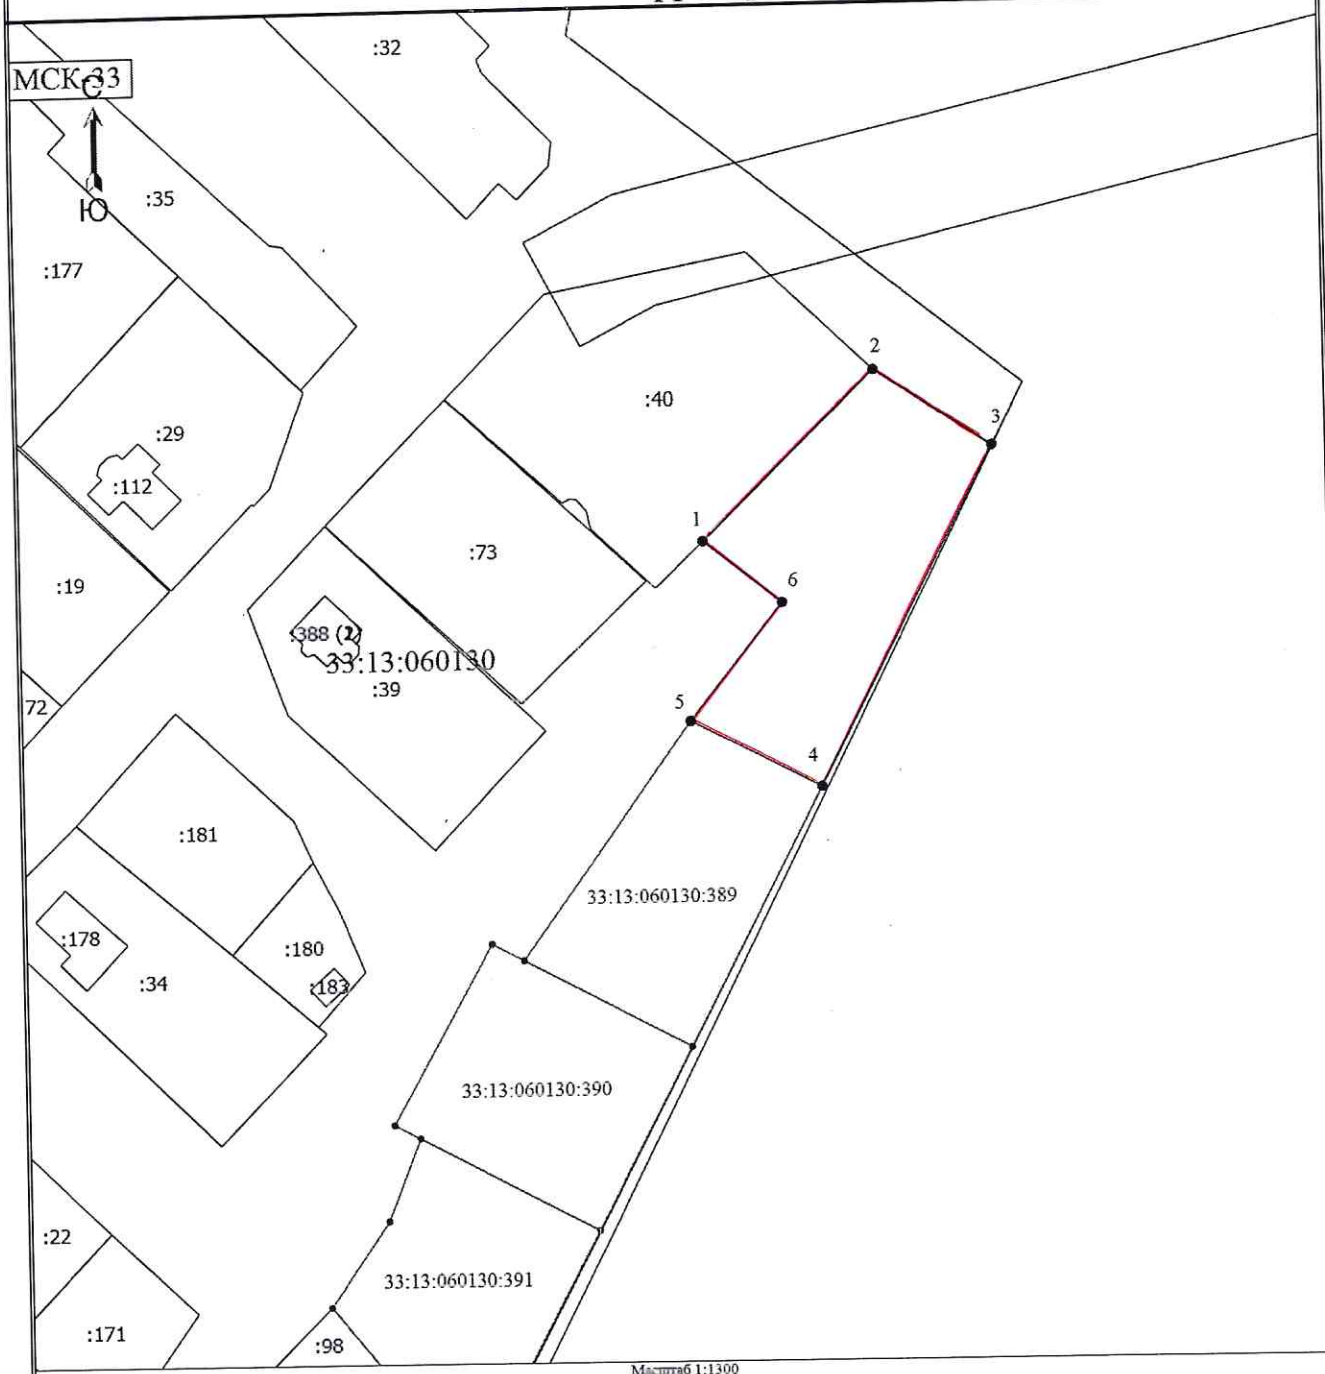

Масштаб 1:1300

Условные обозначения

- Вновь образованная часть границы, сведения о которой достаточны для определения ее местоположения
- Характерная точка границы, сведения о которой позволяют однозначно определить ее положение на местности
- Характерная точка контура здания, сооружения, объекта незавершенного строительства
- Обозначение новой характерной точки
- Кадастровый номер земельного участка
- Кадастровый номер здания
- Обозначение контура земельного участка
- Обозначение контура здания
- Часть контура, образованного проекцией вновь образованного наземного конструктивного элемента здания, сооружения, объекта незавершенного строительства
- Существующая часть границы, имеющиеся в ЕГРН сведения о которой достаточны для определения ее местоположения
- Часть контура, образованного проекцией существующего наземного конструктивного элемента здания, сооружения, объекта незавершенного строительства

1

:95

:112

:50 (1)

:385 (1)