УТВЕРЖДЕНА
Постановлением Администрации Петушинского района
от _____ №_____

Схема расположения земельного участка па кадастровом плане территории
в кадастровом квартале 33:13:090142
Владимирская область, Петушинский район, МО Петушинское сельское поселение,
поселок Клязьменский

КАДАСТРОВЫЙ ПЛАН ТЕРРИТОРИИ		
Условный номер земельного участка -		
Площадь земельного участка 485 кв.м		
Лист № 1 раздела 1 Всего листов раздела 1:50	Всего разделов: 11	Всего листов: 1543
16 августа 2019 г. № 33/202/19-351178		
Номер кадастрового квартала 33:13:090142		

1 План (чертеж, схема) объектов недвижимости, расположенных в кадастровом квартале

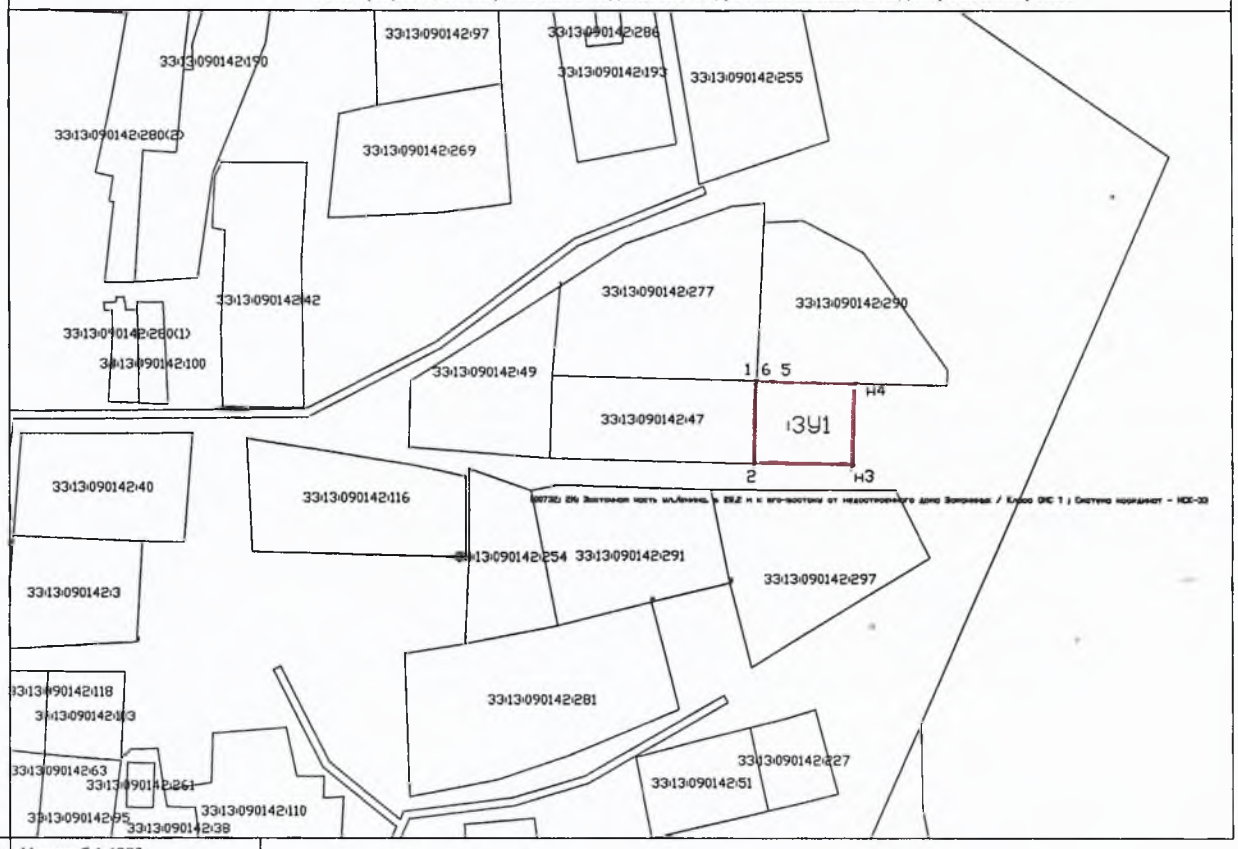

2 Масштаб 1:1250

Ведущий инженер / /
(наименование должности) М.П. (подпись) (инициалы, фамилия)

Условные обозначения:
граница испрашиваемого земельного участка
граница ранее учтенного земельного участка
33:13:090142 кадастровый номер квартала

Условный номер земельного участка -		
Площадь земельного участка 485 кв.м.		
Система координат МСК-33		
Обозначение характерных точек границы	Координаты	
	X, м	Y, м
1	2	3
1	163299.62	163301.75
2	163279.46	163301.5
н3	163279.02	163325.47
н4	163299	163326.08
5	163299.52	163305.72
6	163299.62	163301.9
1	163299.62	163301.75