УТВЕРЖДЕНА
Постановлением Администрации Петушинского района
от _____ №_____

Схема расположения земельного участка на кадастровом плане территории в кадастровом квартале 33:13:060272
Владимирская область, Петушинский район, МО Нагорное сельское поселение, деревня Молодино

Условный номер земельного участка -			
Площадь земельного участка 1614 кв.м			
КАДАСТРОВЫЙ ПЛАН ТЕРРИТОРИИ			
Лист № 1	раздела 1 Всего листов раздела 1:73	Всего разделов: 11	Всего листов: 546
10 апреля 2019 г. № 33/202/19-161571			
Номер кадастрового квартала 33:13:060272			
1	План (чертеж, схема) объектов недвижимости, расположенных в кадастровом квартале		

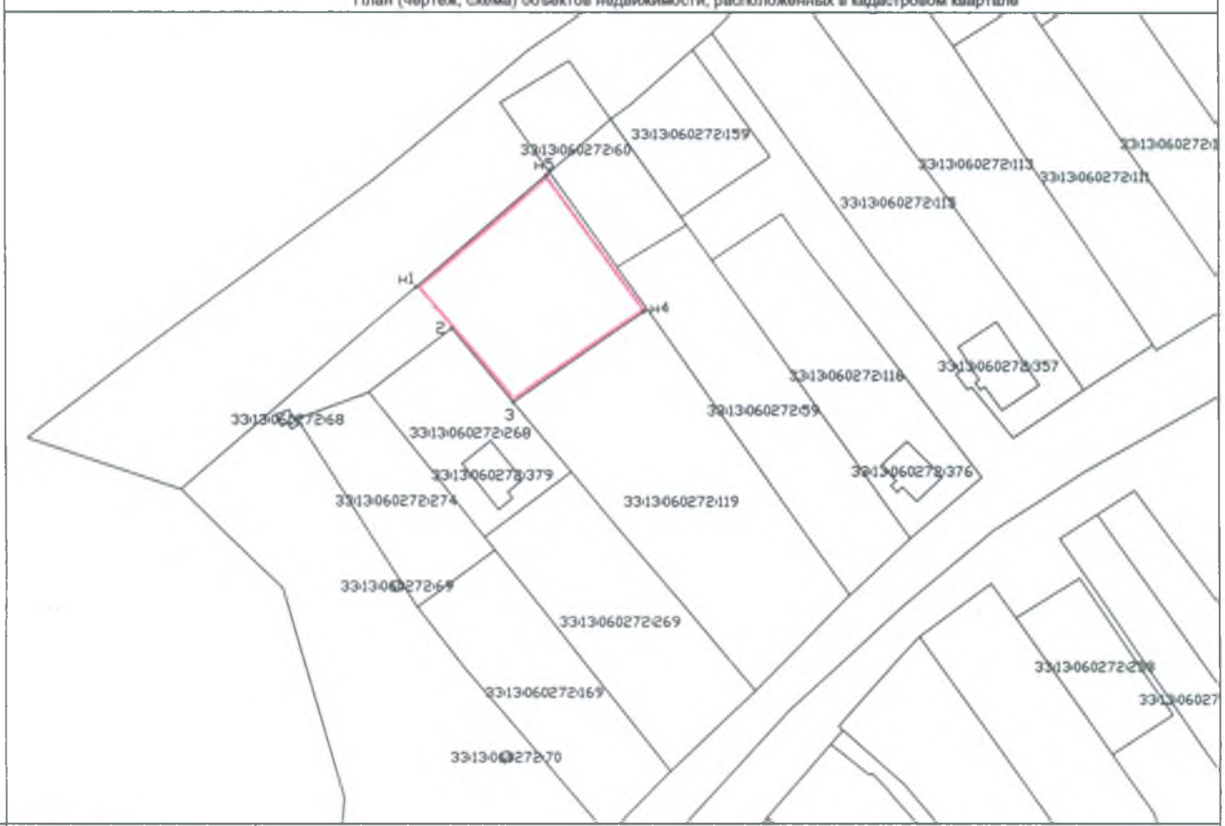

2	Масштаб 1:1250

Начальник отдела
(наименование должности) М.П. (подпись) (инициалы, фамилия)

Условные обозначения:
граница испрашиваемого земельного участка
граница ранее учтенного земельного участка
33:13:060272 кадастровый номер квартала

Условный номер земельного участка -		
Площадь земельного участка 1614 кв.м.		
Система координат МСК-33		
Обозначение характерных точек границы	Координаты	
	X, м	Y, м
1	2	3
н1	162926.5	140244.5
2	162916.04	140253.18
3	162897.88	140268.28
н4	162920.22	140300.63
н5	162954.47	140276.59
н1	162926.5	140244.5