Утверждена

Постановлением администрации

Петушинского района Владимирской области

от _____ **№** _____

Схема расположения земельного участка на кадастровом плане территории в кадастровом квартале 33:13:060215.

Владимирская область, Петушинский район, МО Нагорное (сельское поселение), д. Головино

Условный номер земельного участка -		
Площадь земельного участка ***2000 кв.м.***		
Обозначение характерных точек границы	***Координаты, МСК-33***	
	X	**Y**
1	**2**	**3**
1	*178160.93*	*145103.41*
2	*178160.06*	*145103.22*
3	*178146.03*	*145116.17*
4	*178136.81*	*145123.55*
5	*178175.79*	*145171.71*
6	*178189.18*	*145169.03*
7	*178194.91*	*145143.65*
1	*178160.93*	*145103.41*

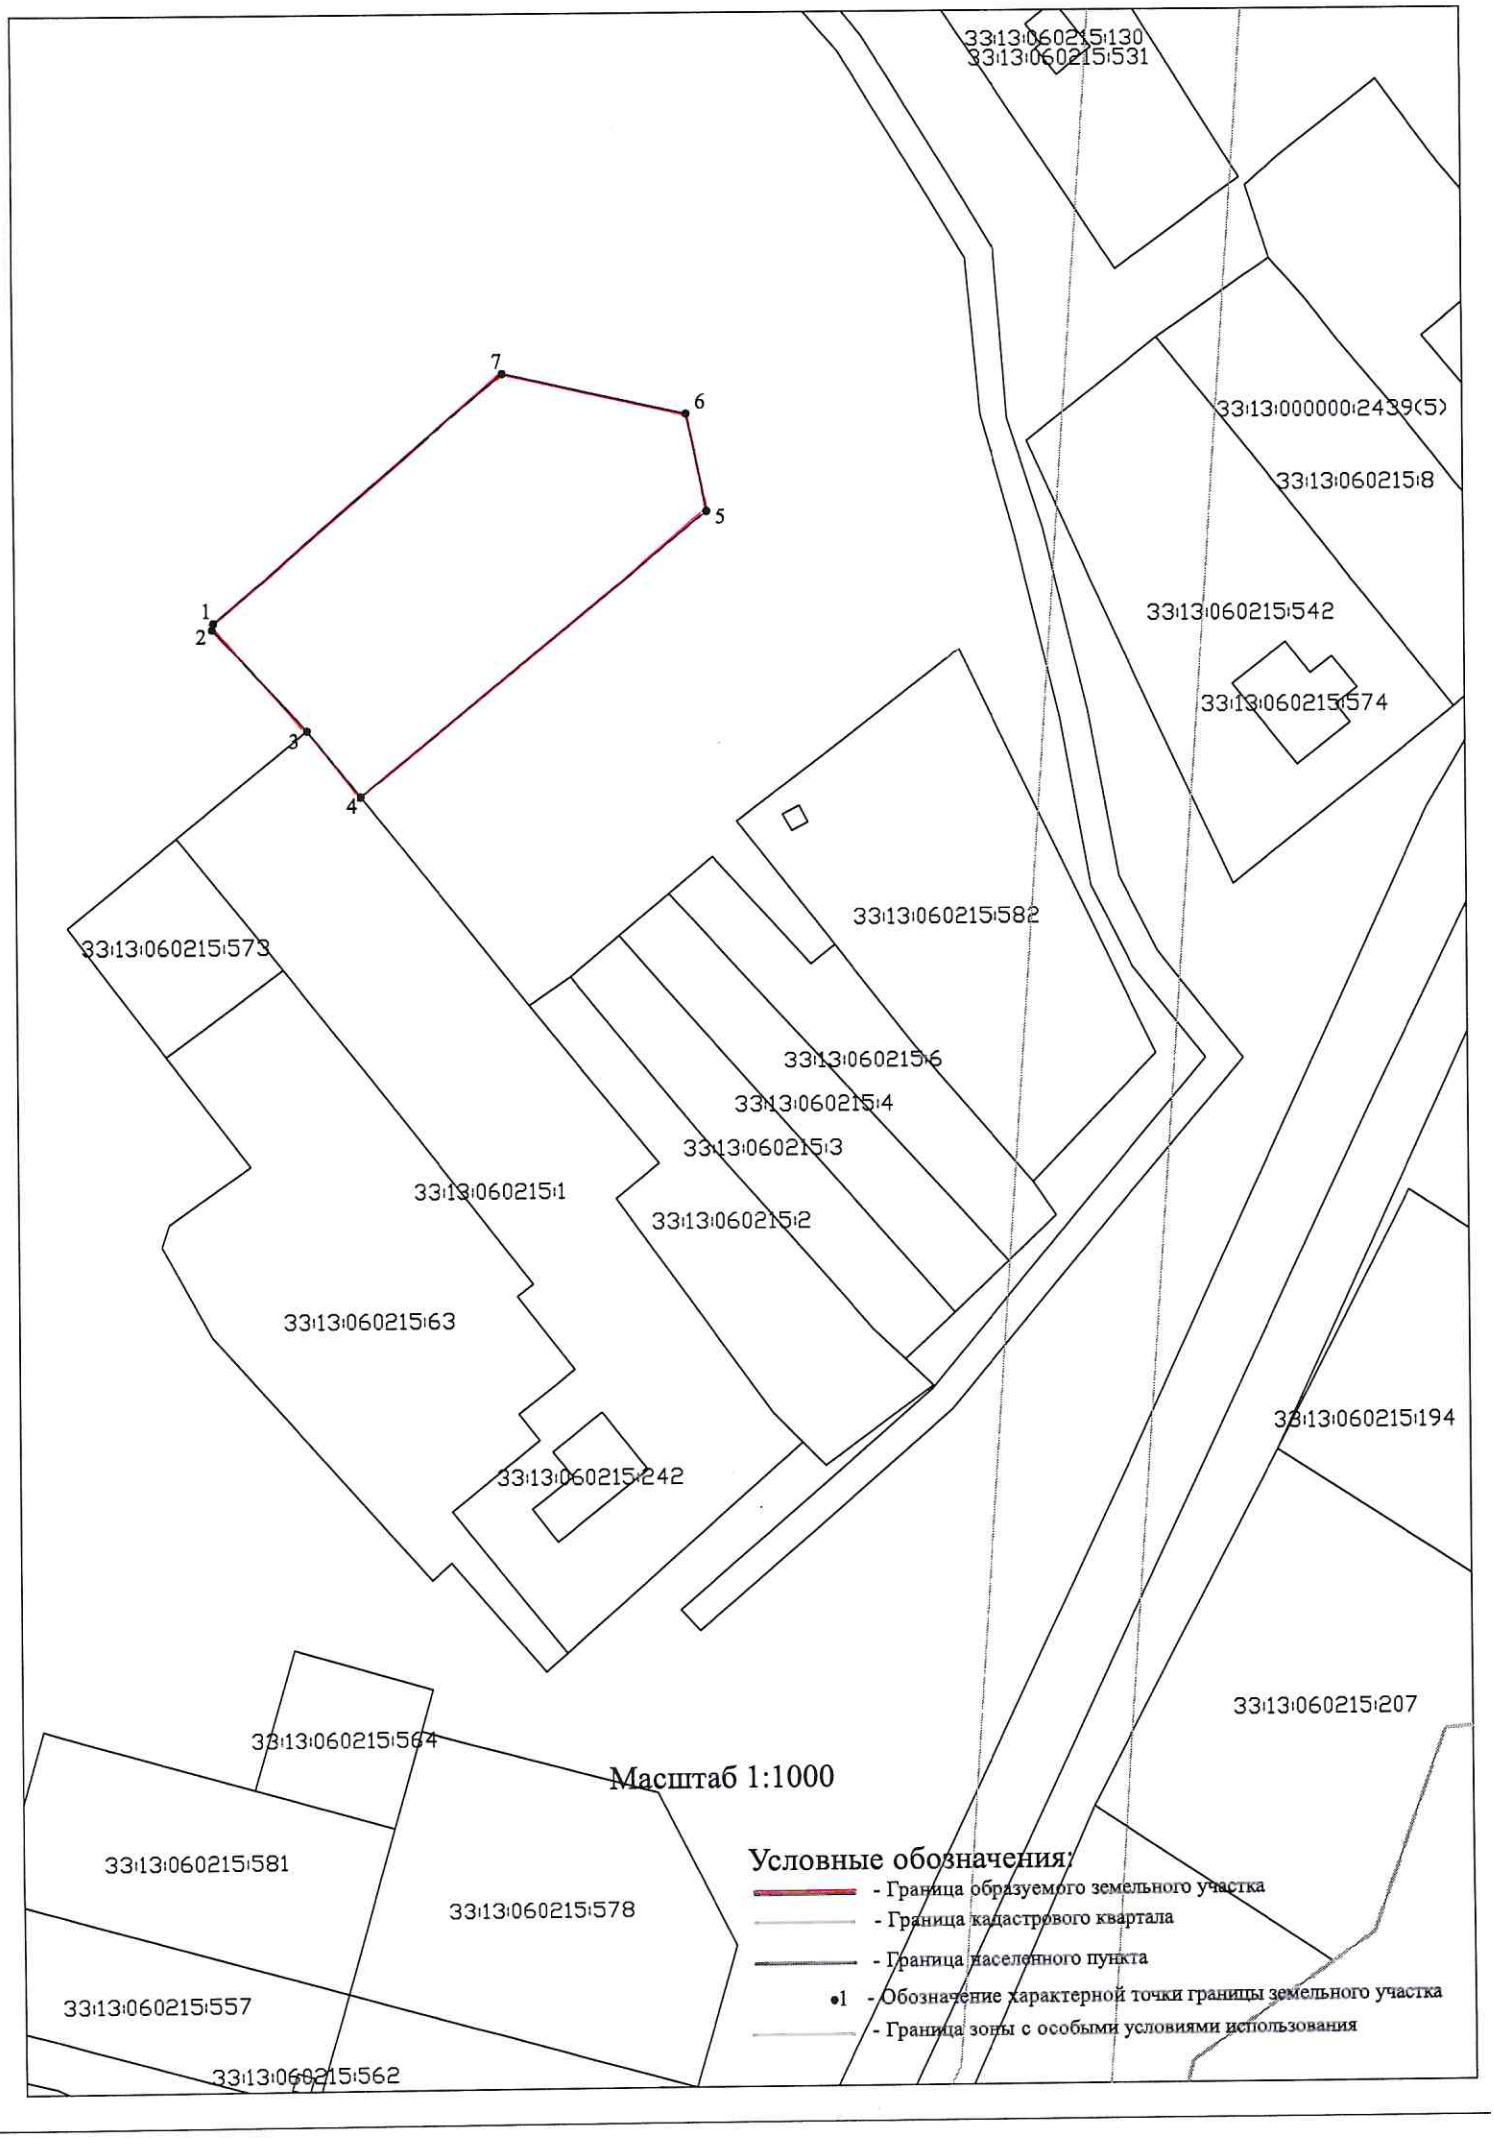
33:13:060215:130
33:13:060215:531
33:13:000000:2439(5)
33:13:060215:8
33:13:060215:542
33:13:060215:574
33:13:060215:582
33:13:060215:573
33:13:060215:6
33:13:060215:4
33:13:060215:3
33:13:060215:1
33:13:060215:2
33:13:060215:63
33:13:060215:242
33:13:060215:194
33:13:060215:207
33:13:060215:564
33:13:060215:581
33:13:060215:578
33:13:060215:557
33:13:060215:562
1
2
3
4
5
6
7
Масштаб 1:1000
Условные обозначения:
- Граница образуемого земельного участка
- Граница кадастрового квартала
- Граница населенного пункта
•1 - Обозначение характерной точки границы земельного участка
- Граница зоны с особыми условиями использования