Утверждена

Постановлением администрации Петушинского района Владимирской области

от №

Схема расположения земельного участка на кадастровом плане территории в кадастровом квартале 33:13:070112

Владимирская область, Петушинский район, МО Петушинское (сельское поселение), д. Костино

Условный номер земельного участка

Система координат: МСК-33

Площадь земельного участка 400 м²

Обозначение характерных точек границ	Координаты, м	
	X	Y
1	2	3
н1	174694.18	155897.02
н2	174701.48	155903.19
н3	174679.43	155933.78
4	174676.10	155931.08
н5	174670.45	155926.13
6	174671.17	155925.40
н1	174694.18	155897.02

Схема расположения земельного участка или земельных участков на кадастровом плане территории

МСК-33, зона 1

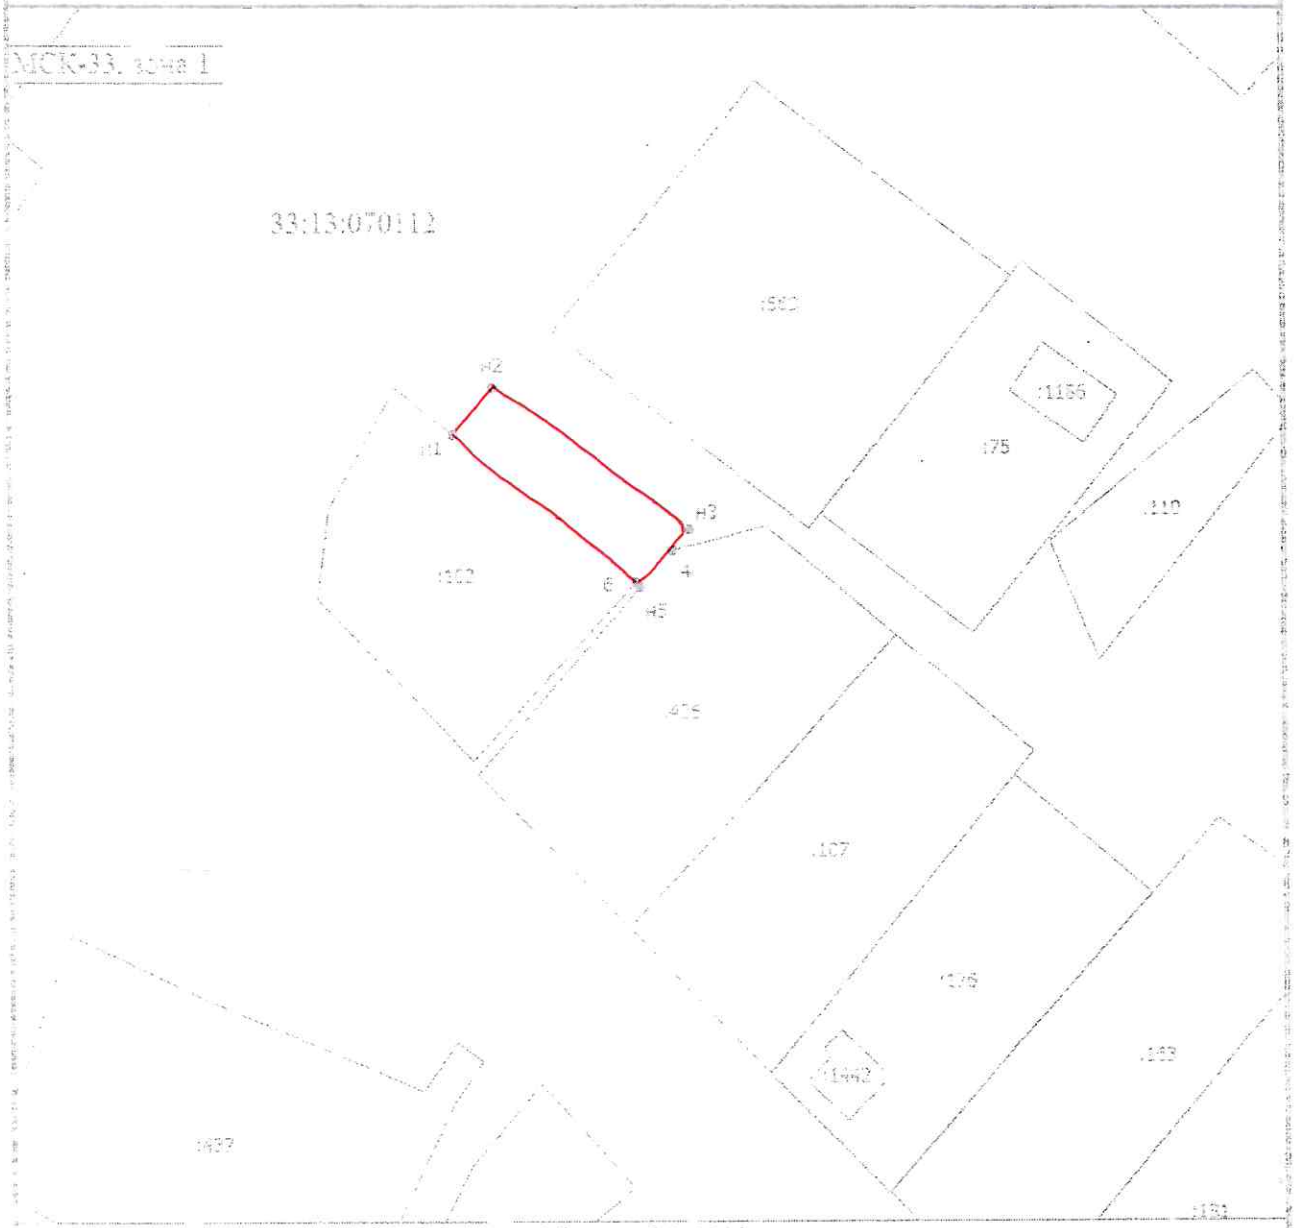

Масштаб 1:1000

Условные обозначения

- Вновь образованная часть границы, сведения о которой достаточны для определения ее местоположения
- Характерная точка границы, сведения о которой позволяют однозначно определить ее положение на местности
- Обозначение новой характерной точки
- Кадастровый номер земельного участка
- Существующая часть границы, имеющаяся в ЕГРН сведения о которой достаточны для определения ее местоположения
- Часть контура, образованного проекцией существующего наземного конструктивного элемента жилого сооружения, объекта незавершенного строительства
33:13:070112 - Номер надлежащего квартала