Утверждена

Постановлением администрации

Петушинского района

Владимирской Области

от _____ **№** _____

Схема расположения земельного участка на кадастровом плане территории в кадастровом квартале 33:13:060112.

Владимирская область, Петушинский район, МО Нагорное (сельское поселение), д. Санино.

Условный номер земельного участка -		
Площадь земельного участка ***434 кв.м.***		
Обозначение характерных точек границы	***Координаты, МСК-33***	
	X	**Y**
1	**2**	**3**
1	*176456.01*	*129914.91*
2	*176462.81*	*129925.15*
3	*176436.57*	*129942.56*
4	*176432.67*	*129945.18*
5	*176426.04*	*129935.58*
1	*176456.01*	*129914.91*

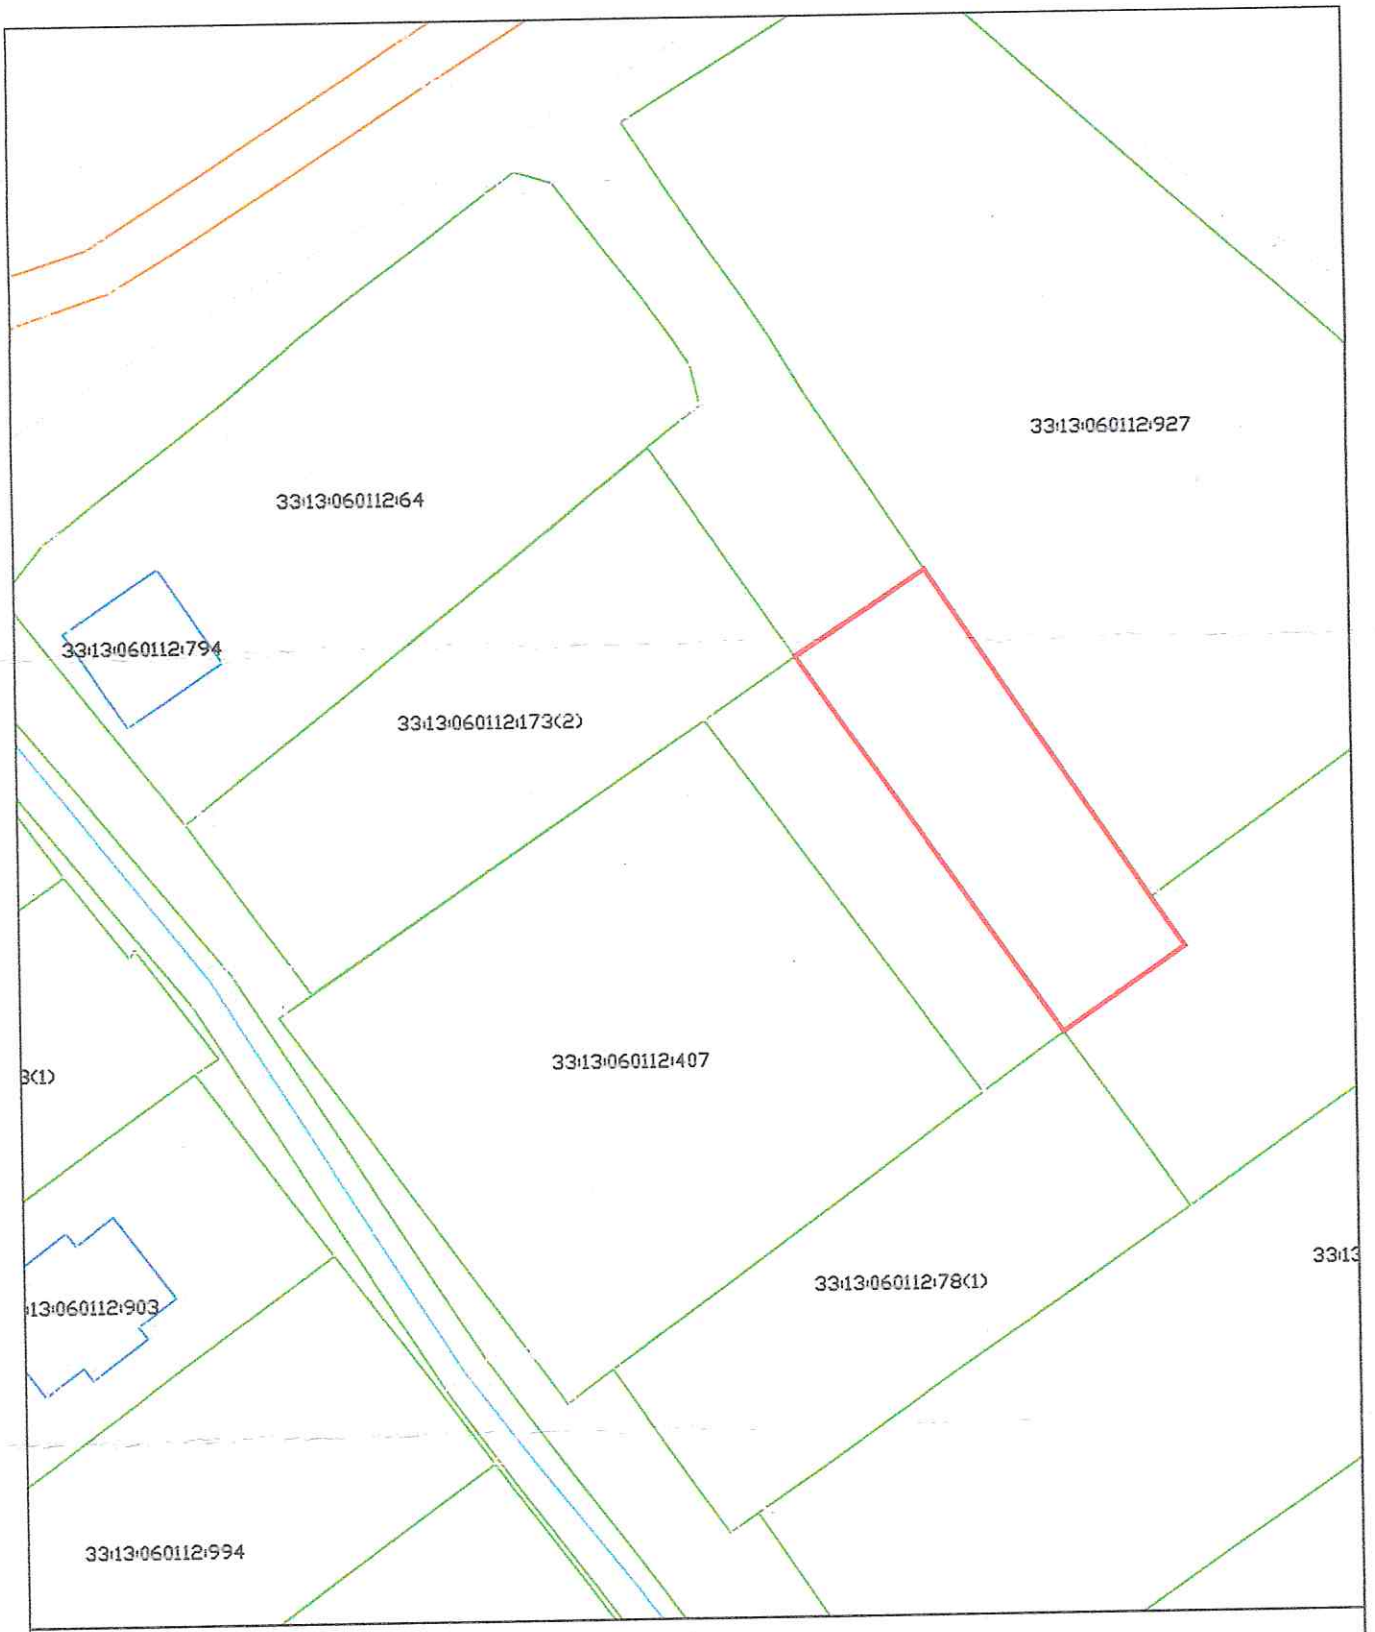

Масштаб 1:1000

Условные обозначения:

- граница образуемого земельного участка
- граница кадастрового квартала
- граница ЗОУИТ