УТВЕРЖДЕНА
Постановлением Администрации
Петушинского района
от _____ №_____

Схема расположения земельного участка на кадастровом плане территории в кадастровом квартале 33:13:060224
Владимирская область, Петушинский район, МО Нагорное сельское поселение, деревня Еськино

Условный номер земельного участка -			
Площадь земельного участка 415 кв.м			
КАДАСТРОВЫЙ ПЛАН ТЕРРИТОРИИ			
Лист № 1	раздела 1 Всего листов раздела 1:40	Всего разделов: 11	Всего листов: 225
31 января 2020 г. № 33/202/20-30901			
Номер кадастрового квартала 33:13:060224			

1 План (чертеж, схема) объектов недвижимости, расположенных в кадастровом квартале

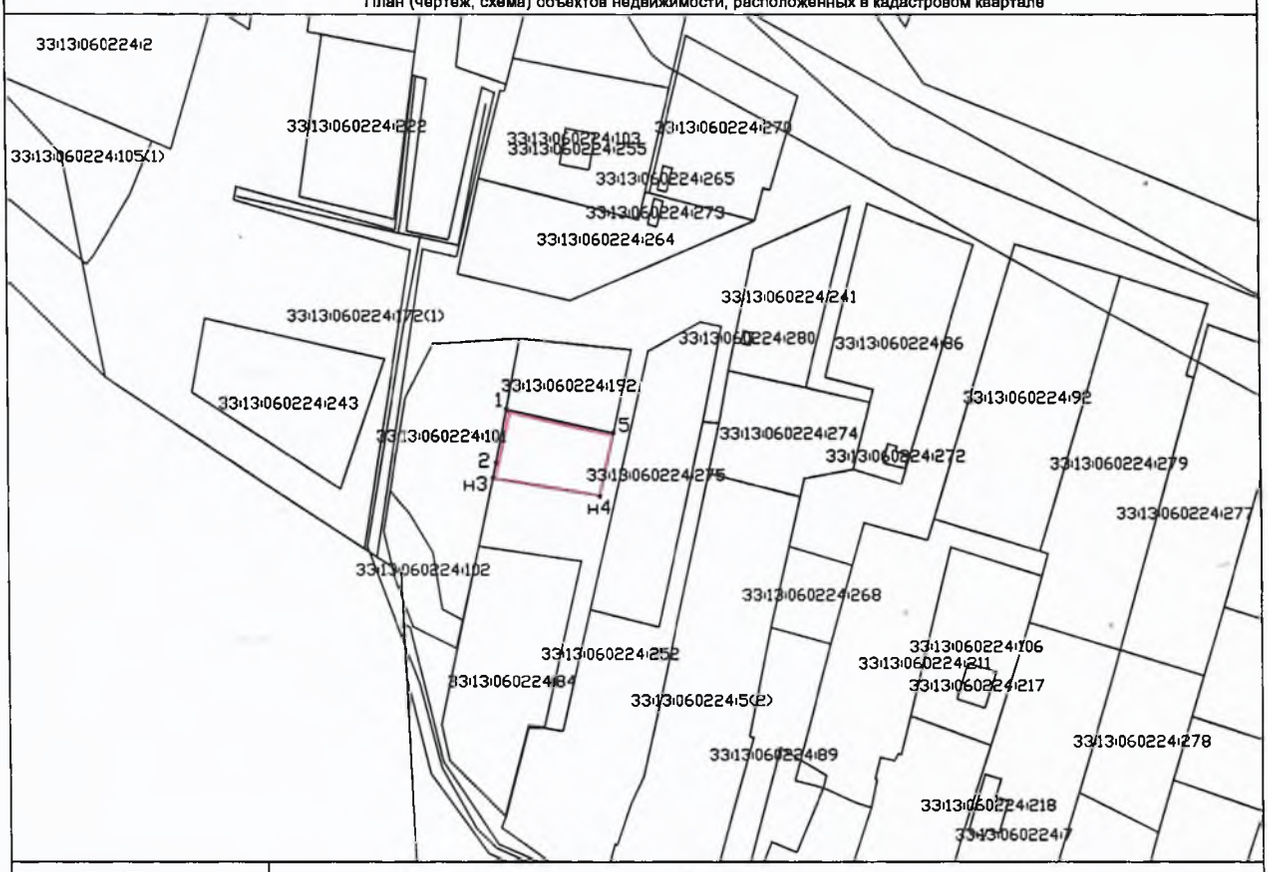

2 Масштаб 1:1250

Ведущий инженер
(наименование должности) М.П. (подпись) (инициалы, фамилия)

Условные обозначения:
граница испрашиваемого земельного участка
граница ранее учтенного земельного участка
33:13:060224 кадастровый номер квартала

Условный номер земельного участка -		
Площадь земельного участка 415 кв.м.		
Система координат МСК-33		
Обозначение характерных точек границы	Координаты	
	X, м	Y, м
1	2	3
1	171278.88	147752.2
2	171266.14	147749.71
н3	171262.61	147748.95
н4	171258.31	147774.46
5	171273.24	147777.85
1	171278.88	147752.2