Утверждена

Постановлением от _____ № _____
администрации Петушинского района
Владимирской области

Схема расположения земельного участка на кадастровом плане территории в кадастровом квартале 33:13:070123

Владимирская область, Петушинский район, МО Петушинское (сельское поселение), д. Кибирево

Условный номер земельного участка: -		
Система координат: МСК-33		
Площадь земельного участка: 440 кв.м.		
Обозначение характерных точек границ	Координаты	
	X	Y
1	2	3
н1	171 968.05	162 290.31
2	171 972.40	162 306.86
3	171 954.58	162 317.14
4	171 948.67	162 308.02
5	171 943.29	162 299.72
н6	171 951.44	162 296.43
н7	171 963.60	162 292.07
н1	171 968.05	162 290.31

Схема расположения земельного участка или земельных участков на кадастровом плане территории

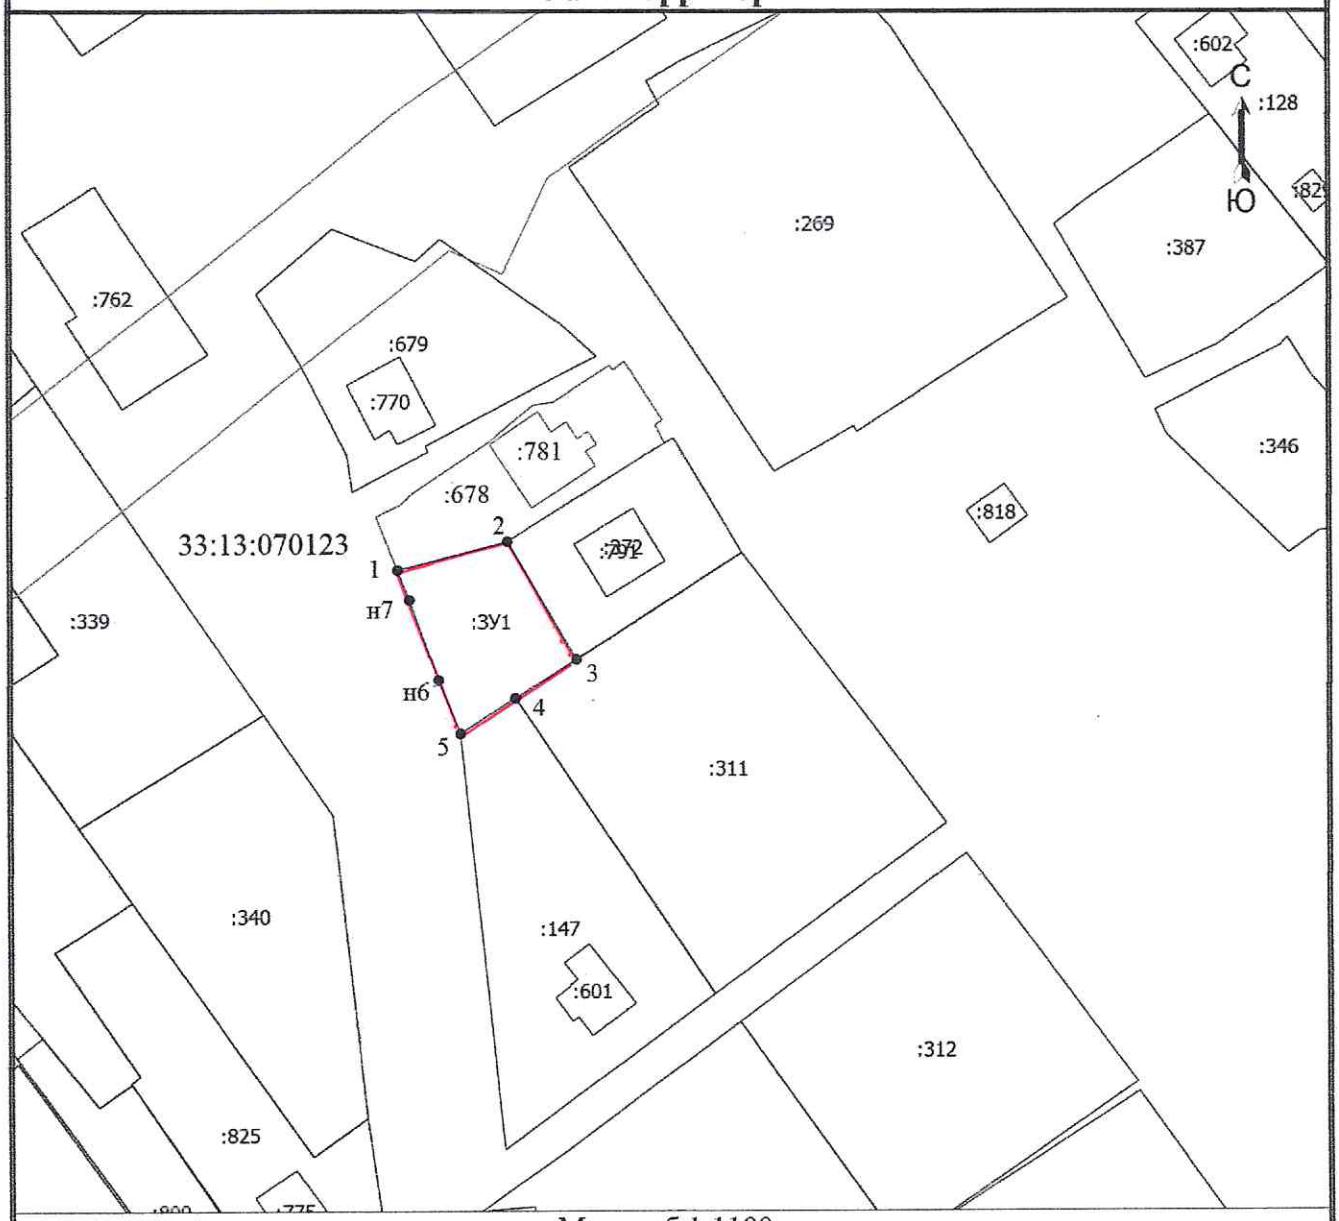

Масштаб 1:1100

Условные обозначения

- Вновь образованная часть границы, сведения о которой достаточны для определения ее местоположения
- Характерная точка границы, сведения о которой позволяют однозначно определить ее положение на местности

:311 - Кадастровый номер земельного участка

:ЗУ1 - Образуемый земельный участок

:549 - Кадастровый номер здания

- Существующая часть границы, имеющиеся в ЕГРН сведения о которой достаточны для определения ее местоположения
- Часть контура, образованного проекцией существующего наземного конструктивного элемента здания, сооружения, объекта незавершенного строительства

33:13:070123 - Номер кадастрового квартала