Утверждена

Постановлением администрации

Петушинского района

Владимирской Области

от _____ **№** _____

Схема расположения земельного участка на кадастровом плане территории в кадастровом квартале 33:13:090118.

Владимирская область, Петушинский район, МО Петушинское (сельское поселение), д. Борок.

Условный номер земельного участка -		
Площадь земельного участка ***1500 кв.м.***		
Обозначение характерных точек границы	***Координаты, МСК-33***	
	X	**Y**
1	**2**	**3**
1	*160786.63*	*156715.43*
2	*160764.13*	*156695.59*
3	*160797.20*	*156658.09*
4	*160819.70*	*156677.93*
1	*160786.63*	*156715.43*

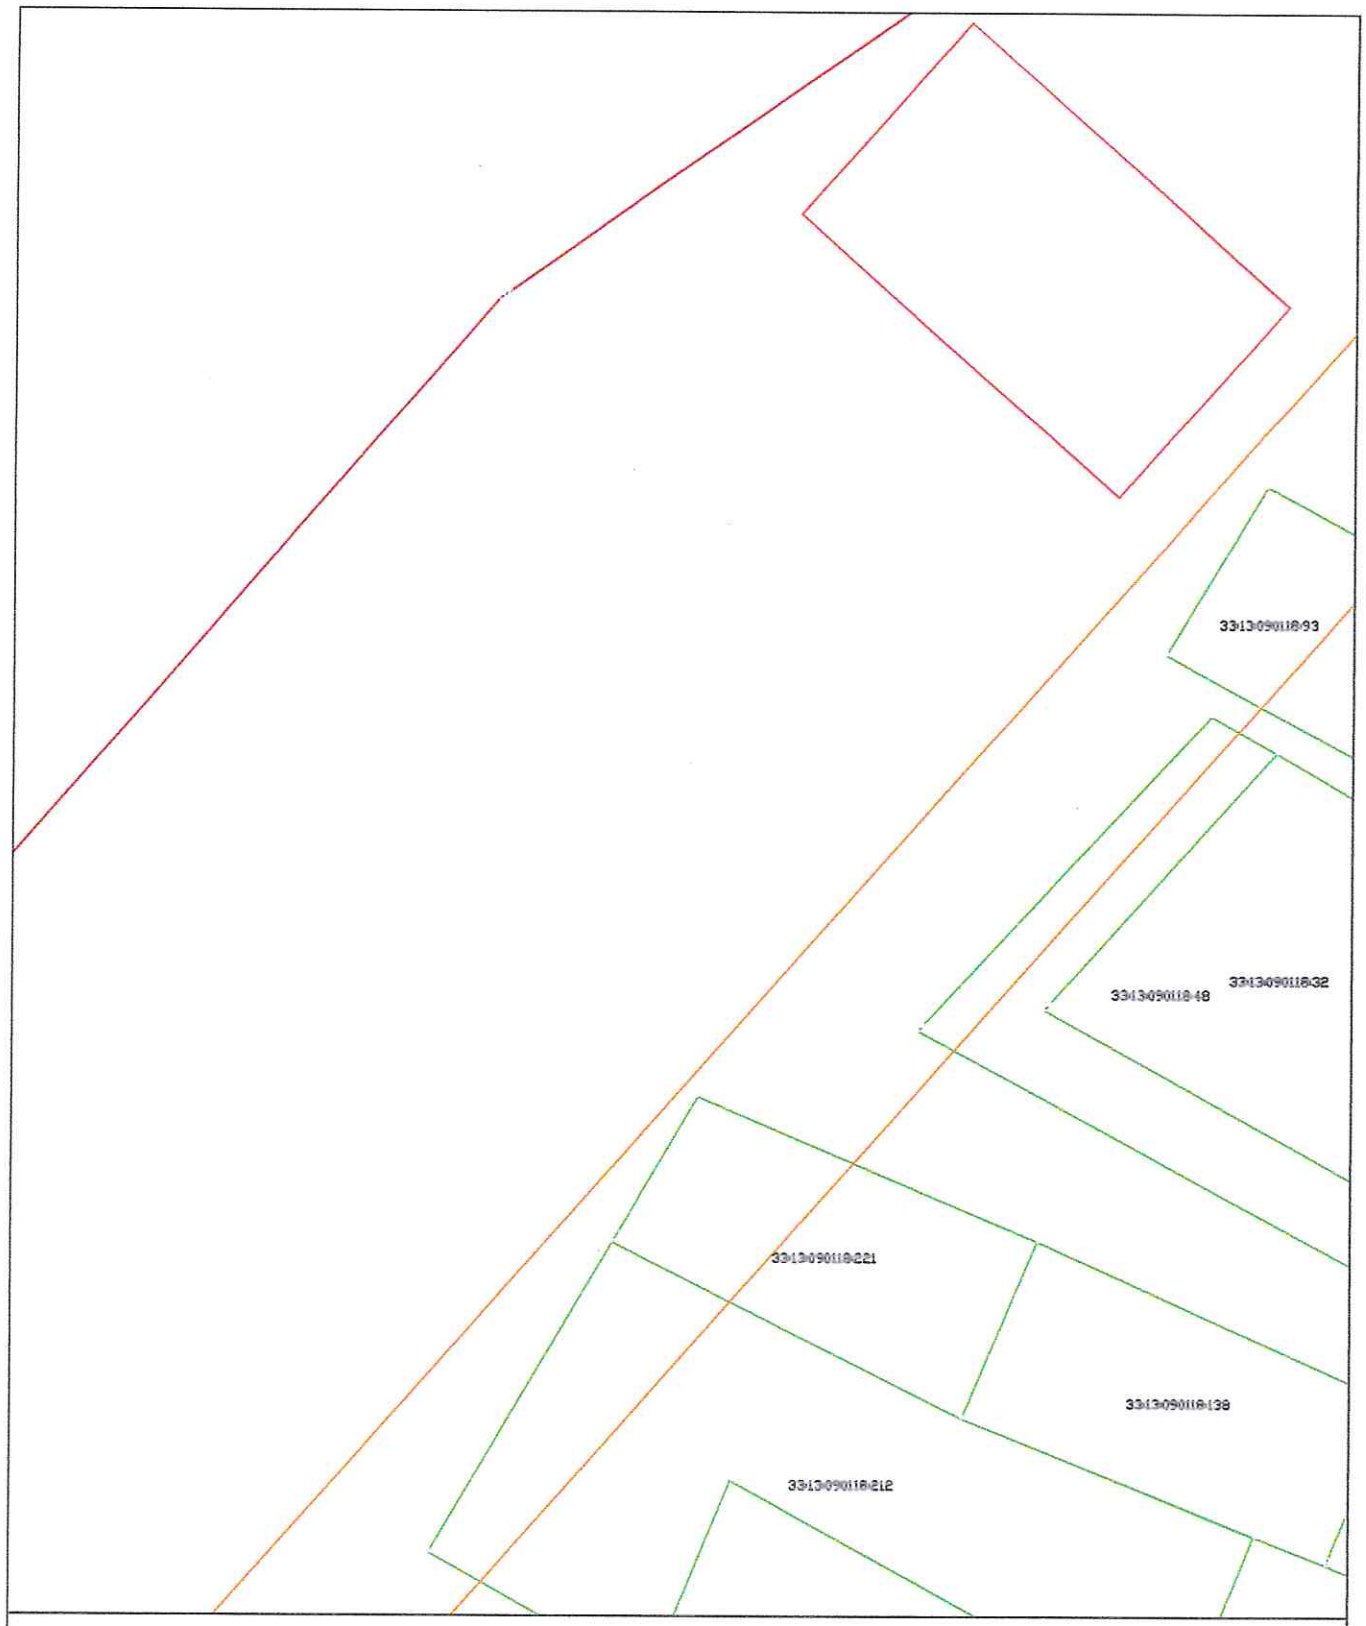

Масштаб 1:1500

Условные обозначения:

- граница образуемого земельного участка
- граница кадастрового квартала
- граница ЗОУИТ